


# 標準横断図


## 標準部

(甲府韮崎線～天神平甲府線)

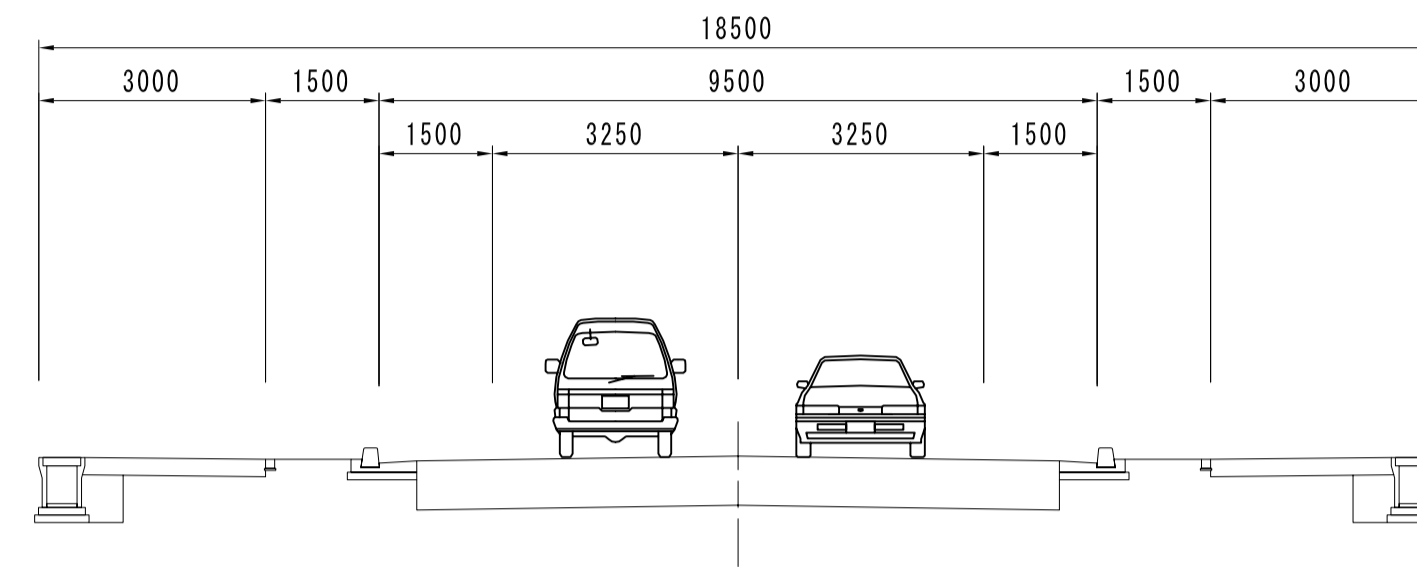


## トンネル部

(甲府韮崎線～天神平甲府線)

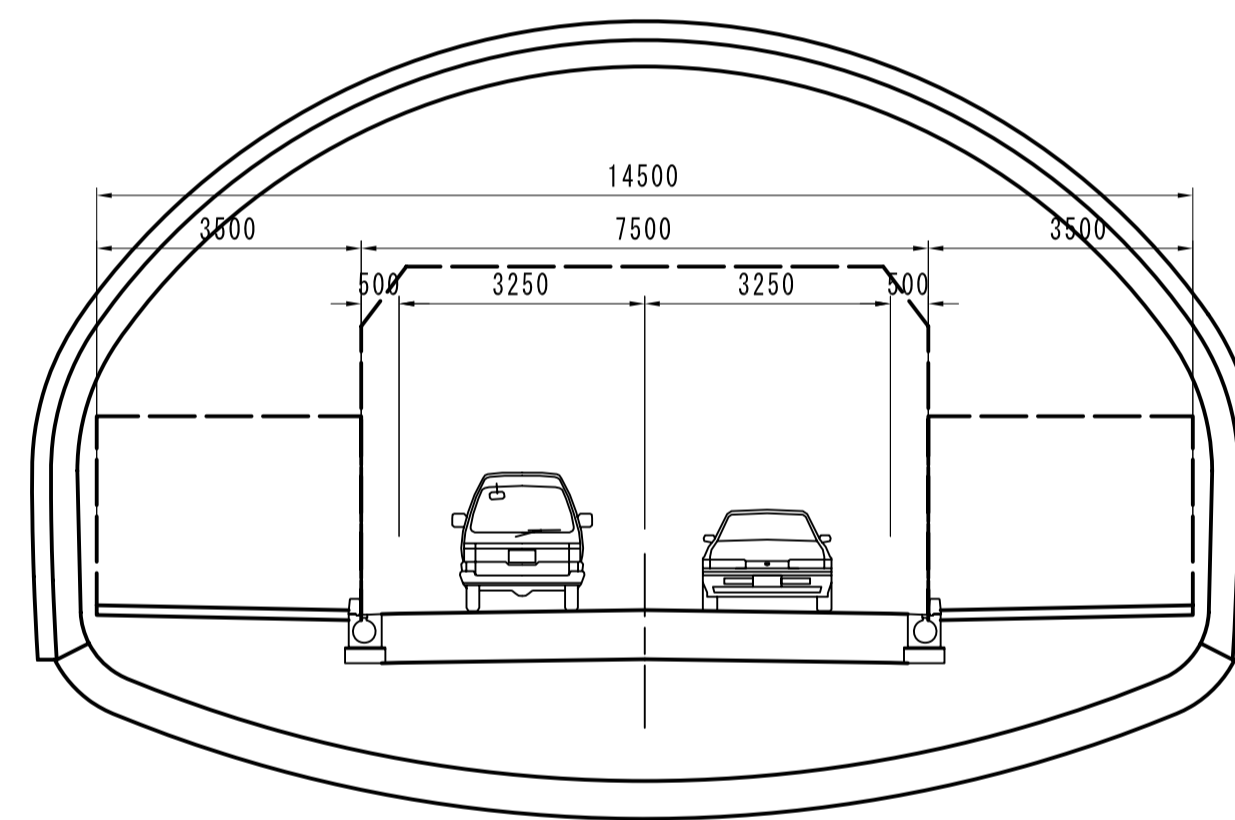

## 標準部

(天神平甲府線～塚原IC)

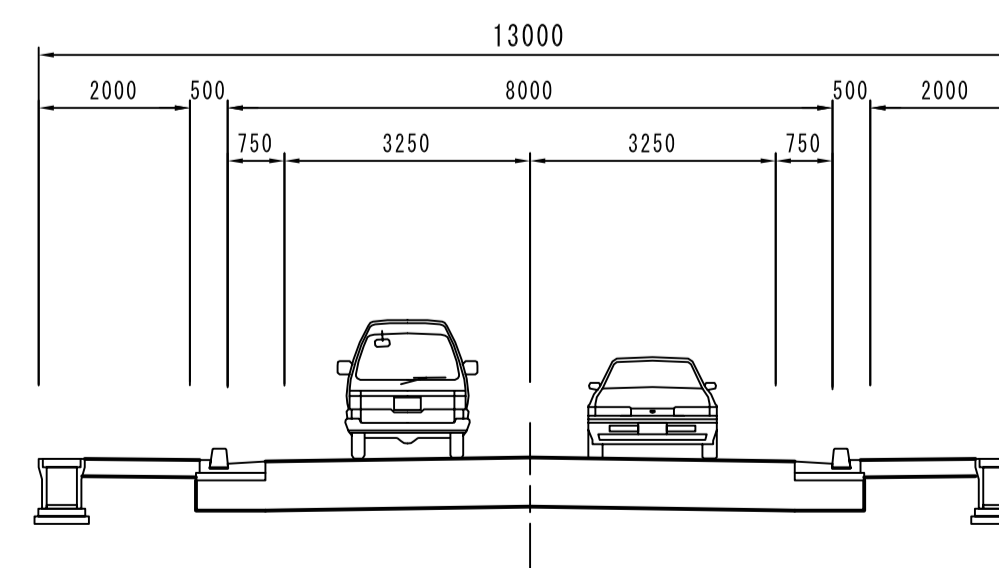

新環状・緑が丘アクセス線

標準横断図

S=1:100

平成23年10月