
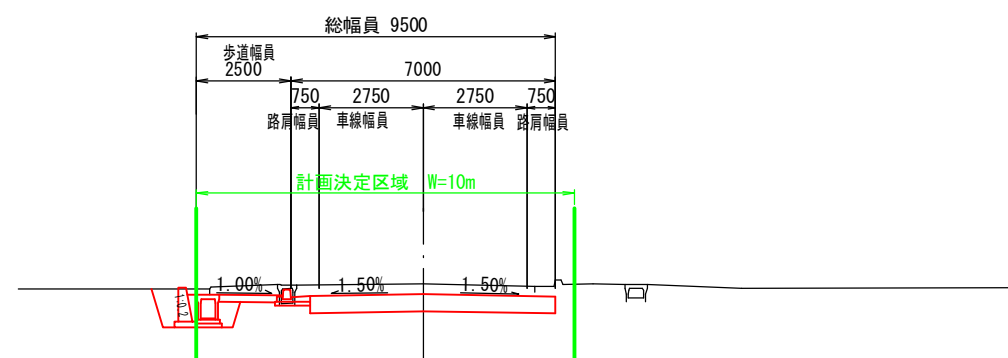


標準断面図

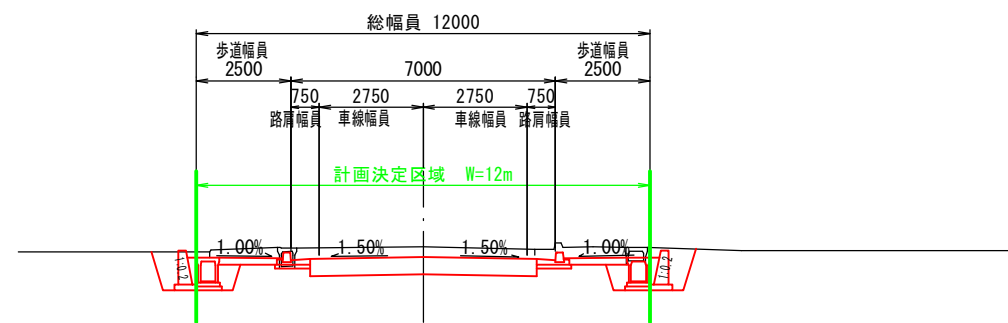

工事名	緊急道路整備改善費 主要地方道四日市場上野原線測量・調査・設計業務委託		
図面名	標準断面図		
年月日	平成26年6月		
縮尺	1:100	図面番号	
会社名	(株)山梨技術研究所		
事業者名	富士・東部建設事務所		