


標準横断図

S=1:50

種別	規格
道路規格	第4種2級
設計速度	40km/h
設計車両	普通自動車
交通量区分	N5
舗装計画交通量	250以上1,000未満 台/日・方向
信頼度	90%
設計CBR	3%
必要等価換算厚	TA=26cm

交差点部

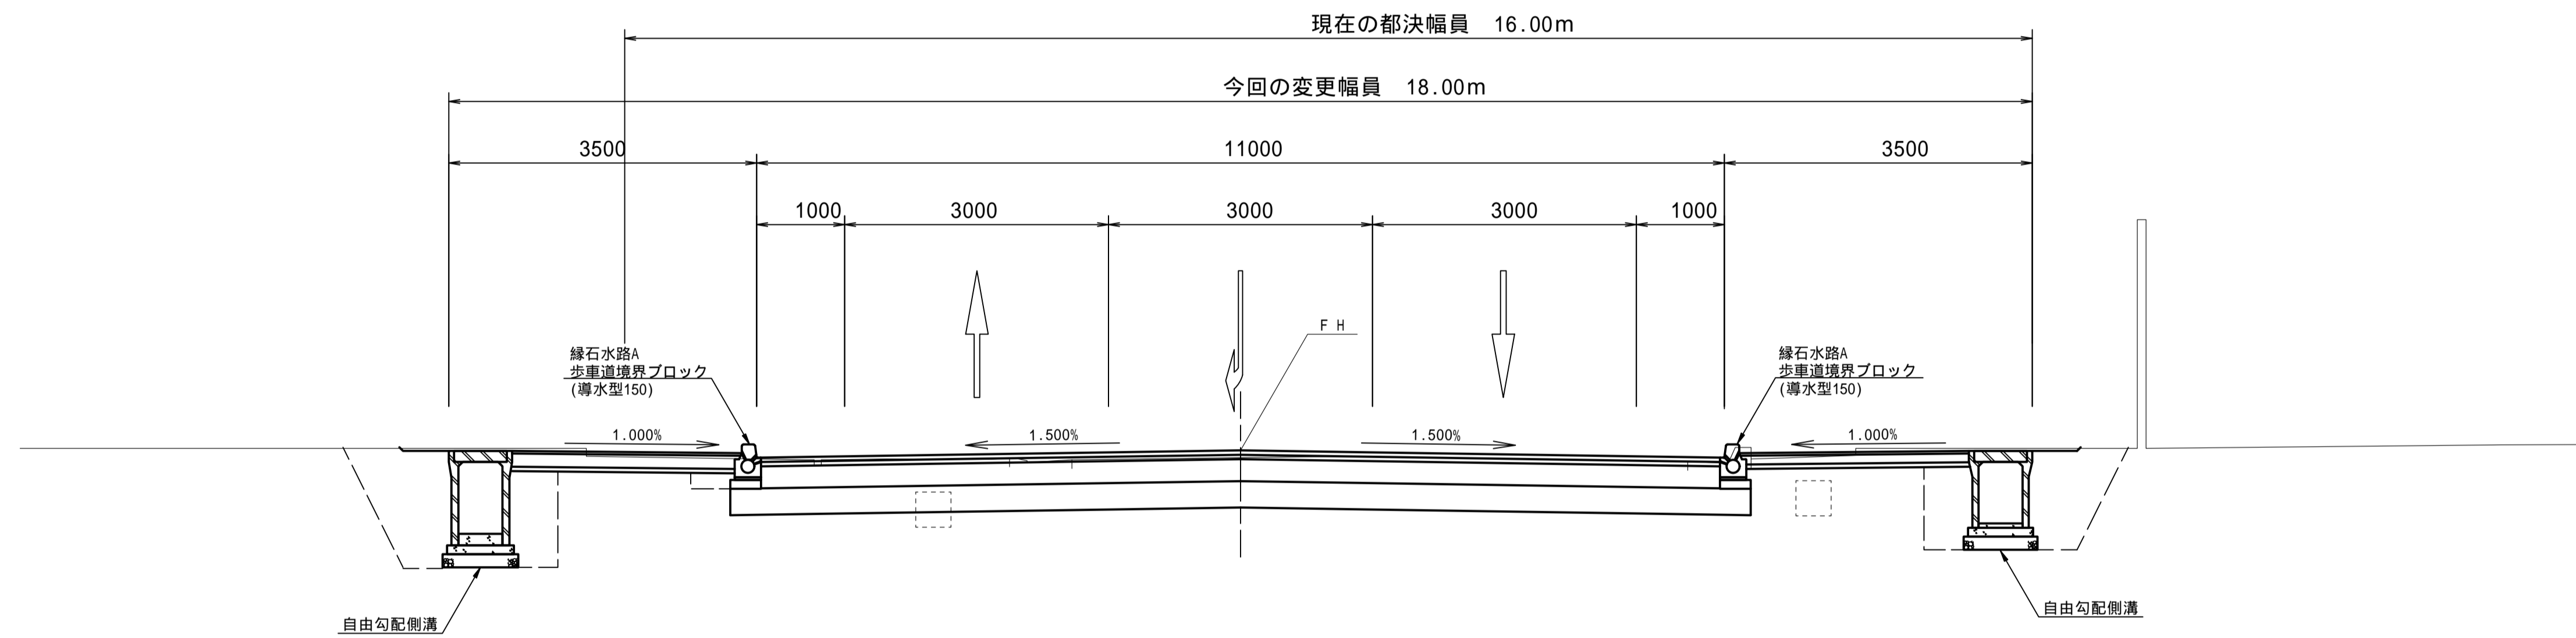

標準横断図

工事設計図			
工事番号		図面番号	3 / 21
路線名	(都)大手二丁目浅原橋線		
工事箇所	甲府市 中央 地内		
図名	標準横断図	縮尺	図示
完成	平成 年 月 日	枚数	1
中北建設事務所			