
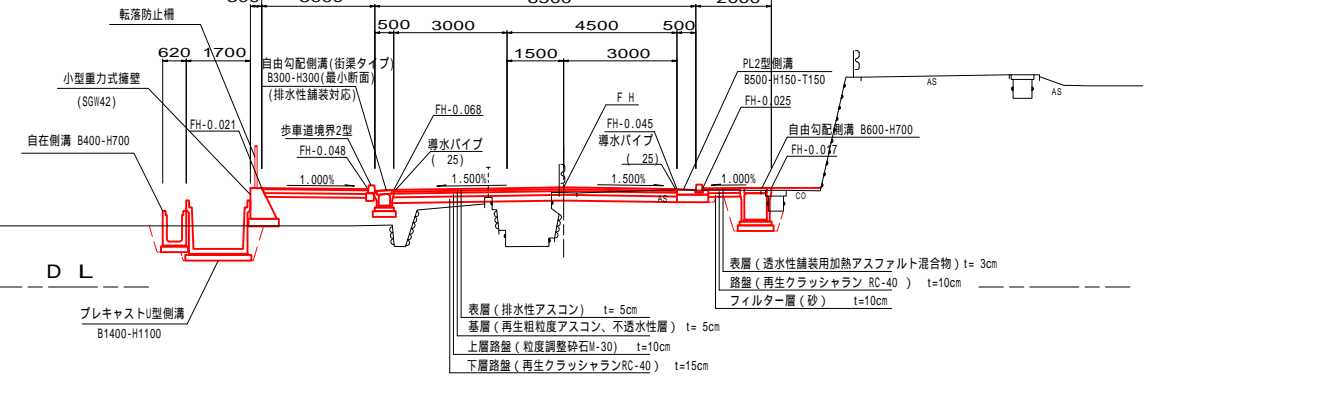
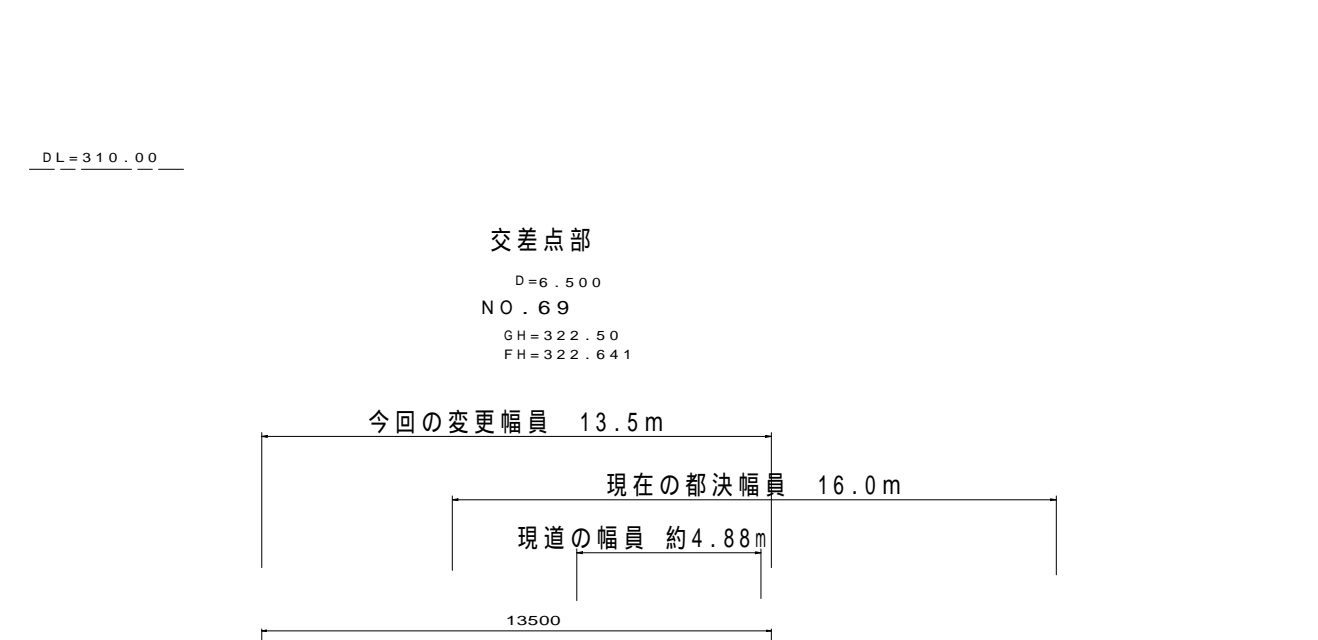
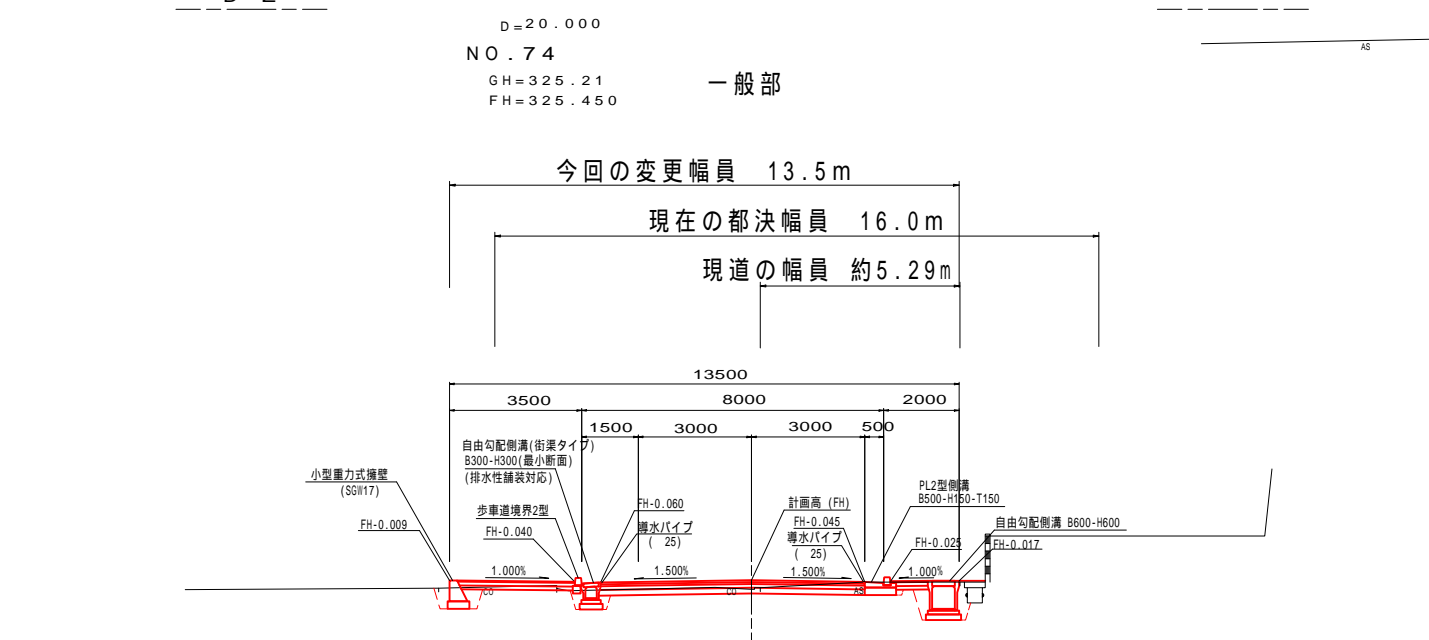
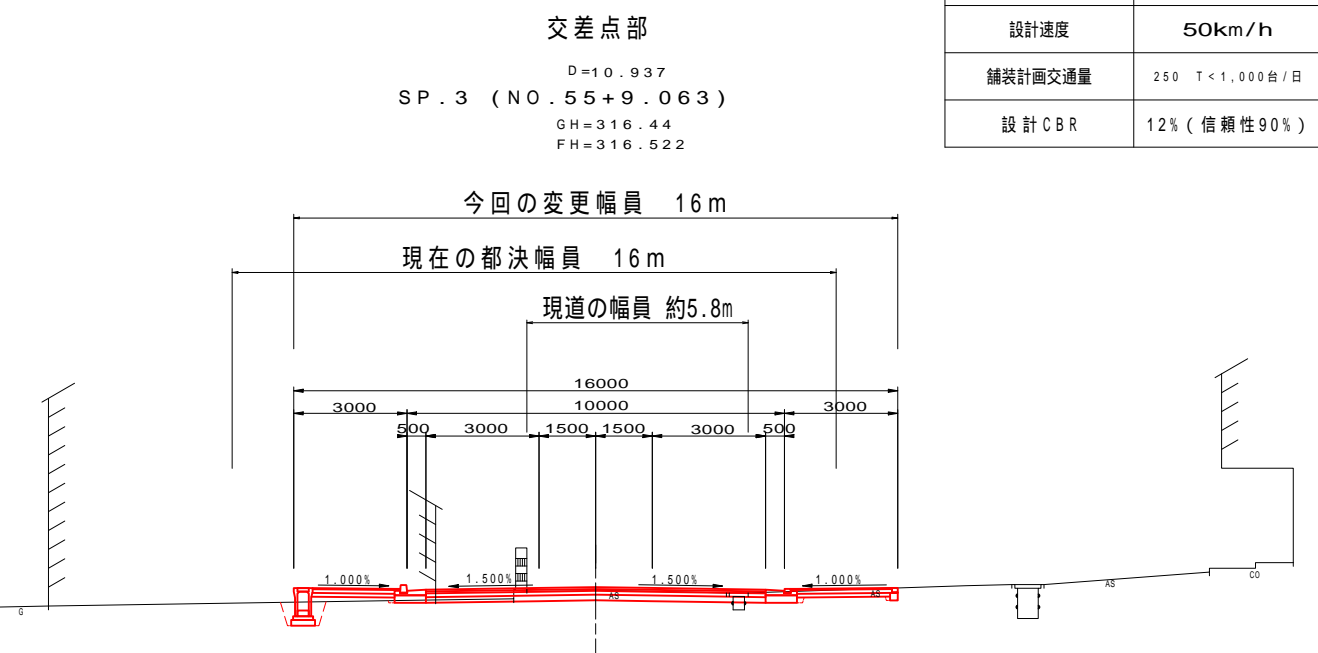


設計条件	
道路区分	第4種第2級
設計速度	50km/h
舗装計画交通量	250 T < 1,000台/日
設計CBR	12% (信頼性90%)

標準横断面図

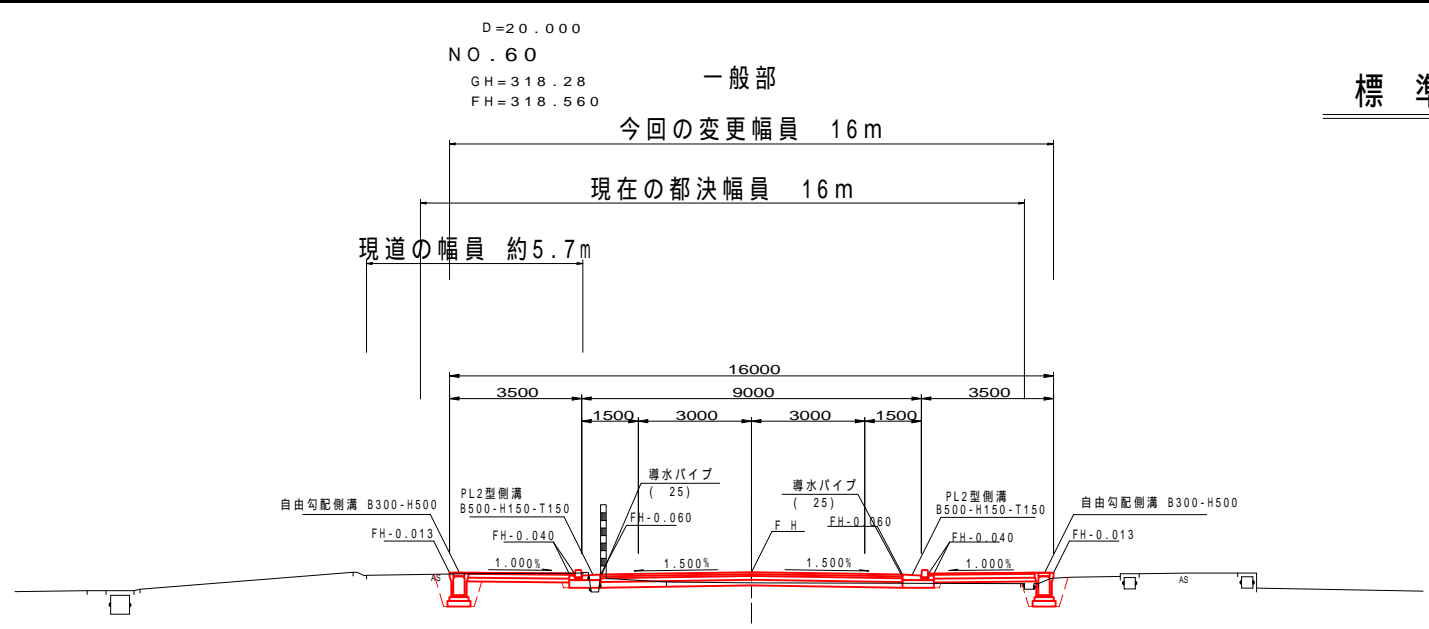

工事設計図	
工事番号	図面番号
路線名	甲府昇仙峡線
工事箇所	甲府市 山宮町 地内
図名	標準横断面図 縮尺 1:100
完成	年月日 枚数

DL=330.00