


工事番号	図面番号	11
路線名	(都) 山梨市 駅南線	
工事箇所	山梨市 下神内川 地内	
図名	縦断面図(1)	縮尺 V=1:200 H=1:1000
完成	年月日	枚数 2-1
峡東建設事務所		

# 縦断面図

工事設計図  
※A3版出力時の縮尺はV=1:400, H=1:2000である。

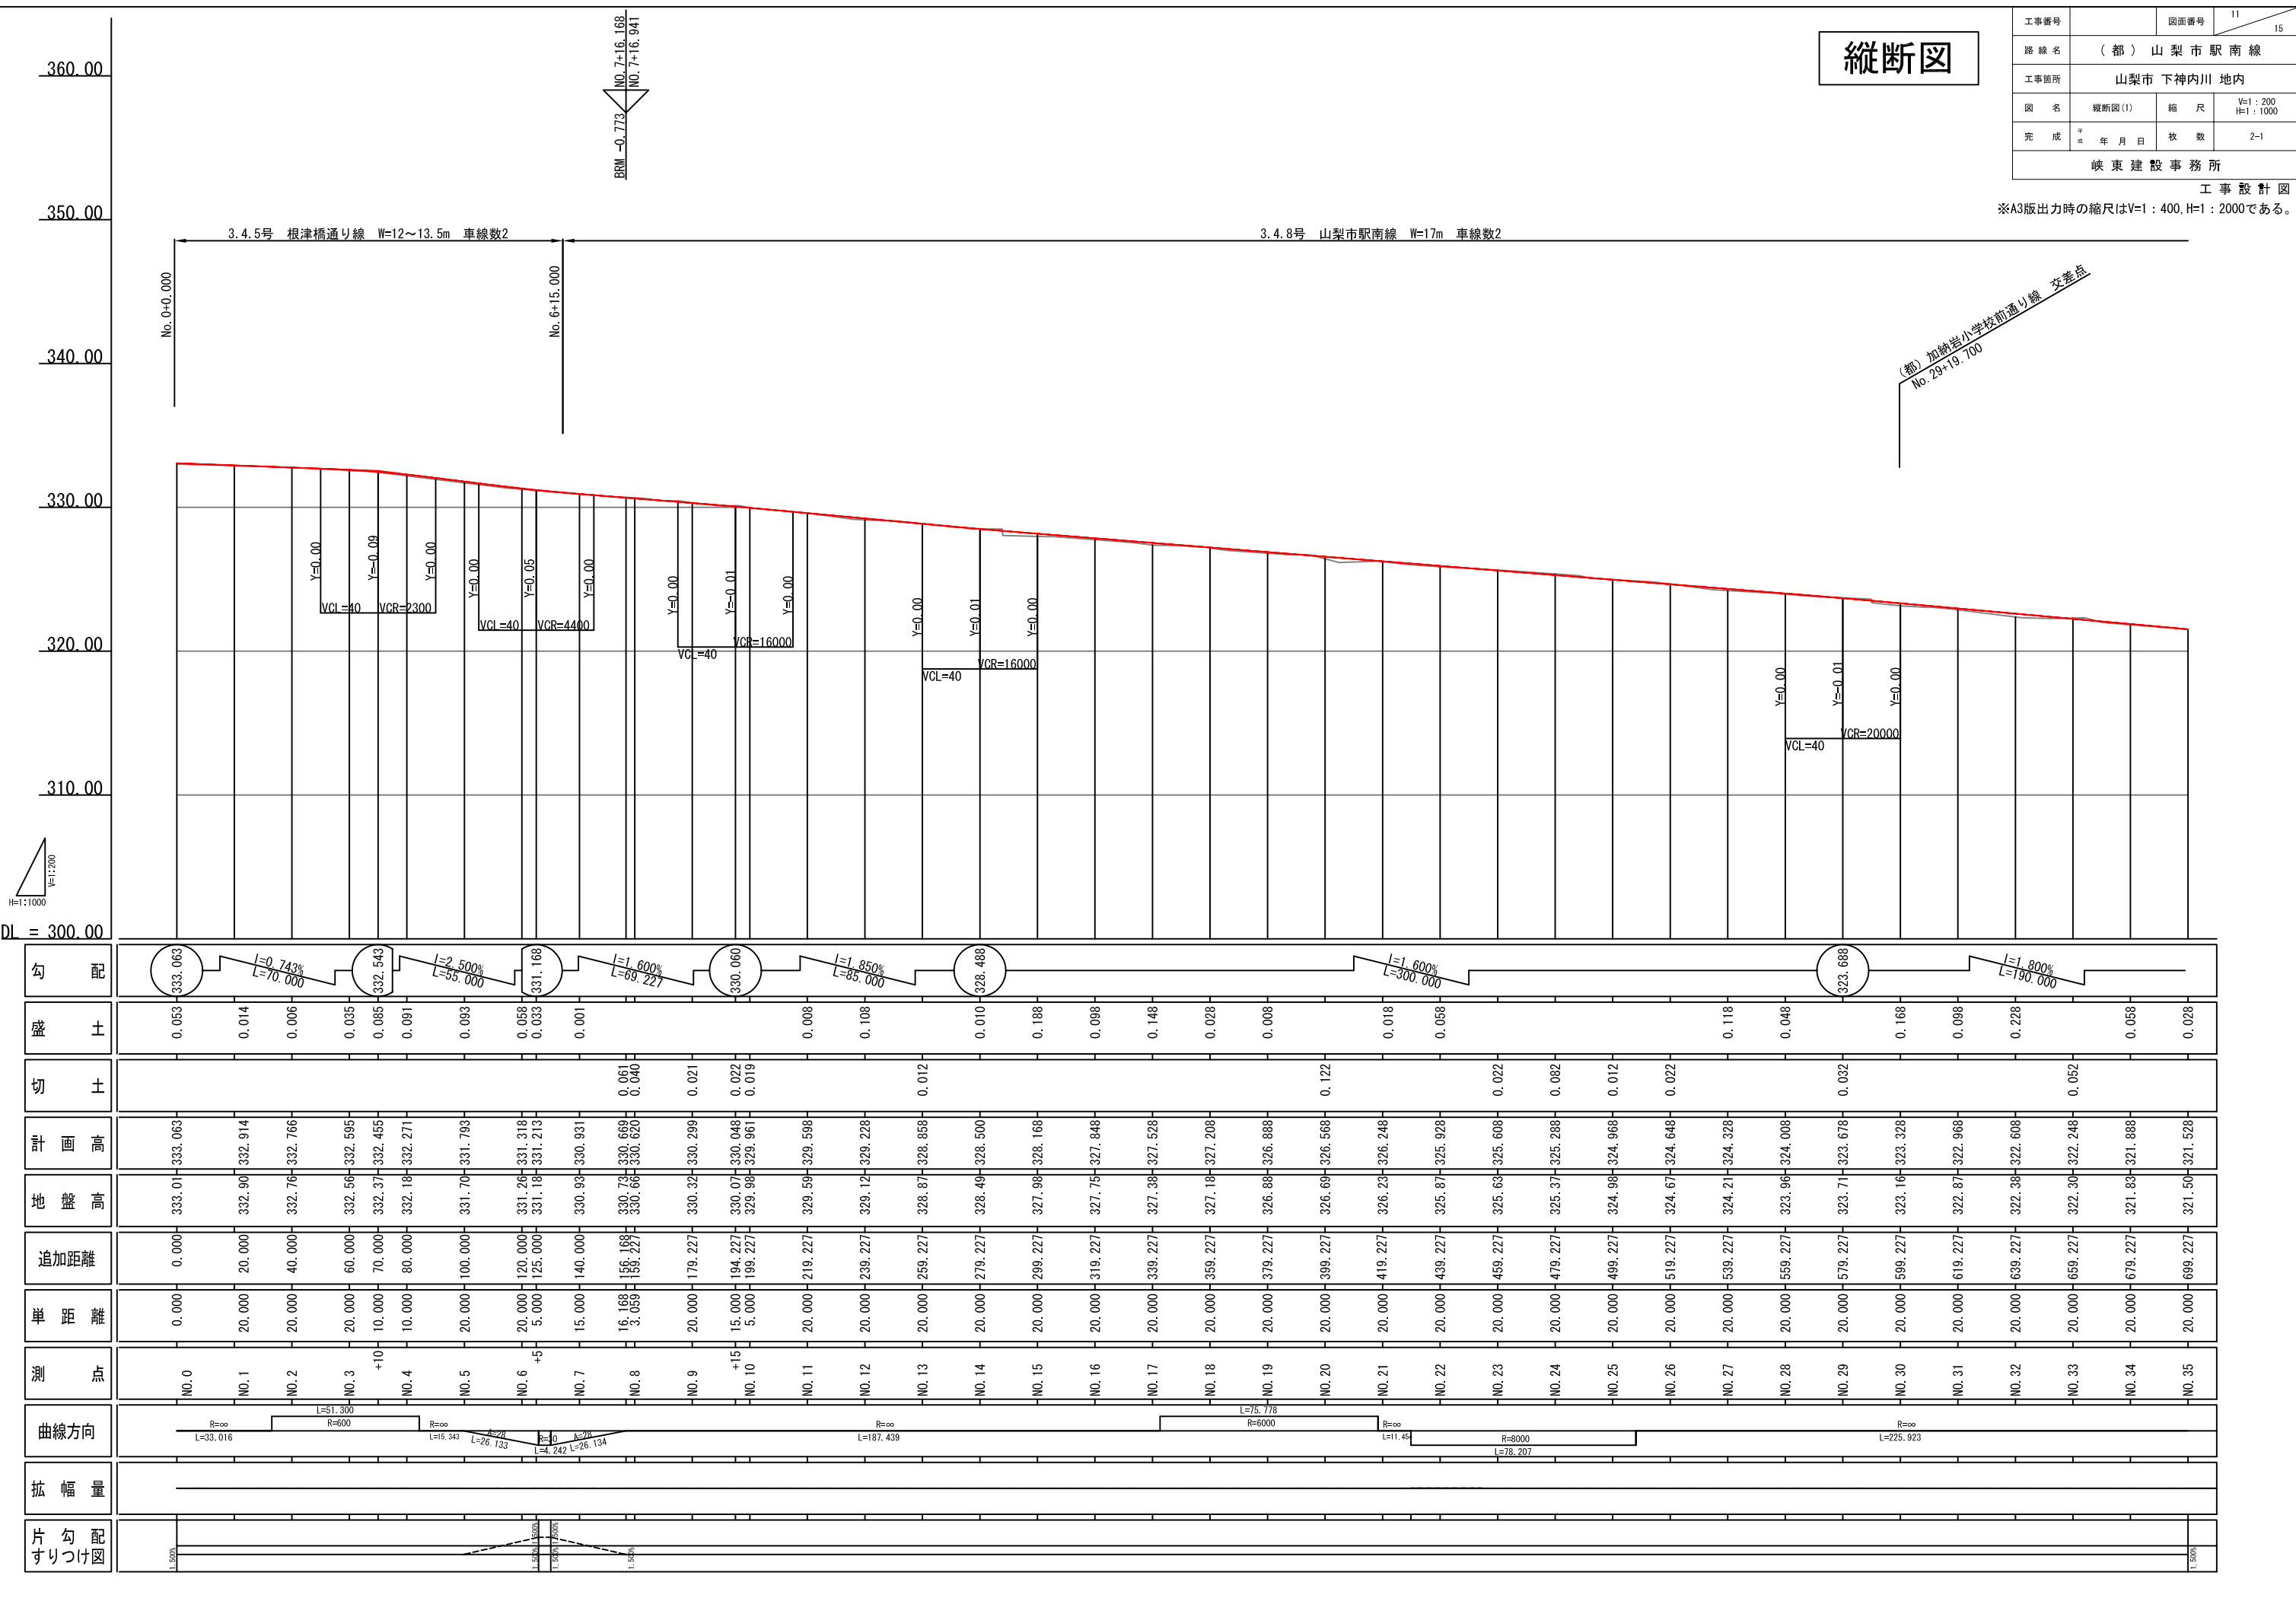


勾配	
盛土	0.053	0.014	0.006	0.035	0.085	0.091	0.093	0.058	0.033	0.001	0.008	0.108	0.010	0.188	0.098	0.148	0.028	0.008	0.018	0.058	0.118	0.048	0.168	0.098	0.228	0.058	0.028														
切土							0.061	0.040	0.021	0.022	0.019	0.012	0.122	0.022	0.082	0.012	0.022	0.022	0.032	0.052																					
計画高	333.063	332.914	332.766	332.595	332.455	332.271	331.793	331.318	331.213	330.931	330.669	330.620	330.299	330.048	329.961	329.598	329.228	328.858	328.500	328.168	327.848	327.528	327.208	326.888	326.568	326.248	325.928	325.608	325.288	324.968	324.648	324.328	324.008	323.678	323.328	322.968	322.608	322.248	321.888	321.528	
地盤高	333.01	332.90	332.76	332.56	332.37	332.18	331.70	331.26	331.18	330.93	330.73	330.66	330.32	330.07	329.98	329.59	329.12	328.87	328.49	327.98	327.75	327.38	327.18	326.88	326.69	326.23	325.87	325.63	325.37	324.98	324.67	324.21	323.96	323.71	323.16	322.87	322.38	322.30	321.83	321.50	
追加距離	0.000	20.000	40.000	60.000	70.000	80.000	100.000	120.000	125.000	140.000	156.168	159.227	179.227	194.227	199.227	219.227	239.227	259.227	279.227	299.227	319.227	339.227	359.227	379.227	399.227	419.227	439.227	459.227	479.227	499.227	519.227	539.227	559.227	579.227	599.227	619.227	639.227	659.227	679.227	699.227	
単距離	0.000	20.000	20.000	20.000	10.000	10.000	20.000	20.000	5.000	15.000	16.168	3.059	20.000	15.000	5.000	20.000	20.000	20.000	20.000	20.000	20.000	20.000	20.000	20.000	20.000	20.000	20.000	20.000	20.000	20.000	20.000	20.000	20.000	20.000	20.000	20.000	20.000	20.000	20.000	20.000	20.000
測点	NO.0	NO.1	NO.2	NO.3	+10	NO.4	NO.5	NO.6	+5	NO.7	NO.8	NO.9	+15	NO.10	NO.11	NO.12	NO.13	NO.14	NO.15	NO.16	NO.17	NO.18	NO.19	NO.20	NO.21	NO.22	NO.23	NO.24	NO.25	NO.26	NO.27	NO.28	NO.29	NO.30	NO.31	NO.32	NO.33	NO.34	NO.35		
曲線方向	
拡幅量	
片勾配すりつけ図	

# 縦断図

※A3版出力時の縮尺はV=1 : 400, H=1 : 2000である。

3.4.8号 山梨市駅南線 W=17m 車線数2

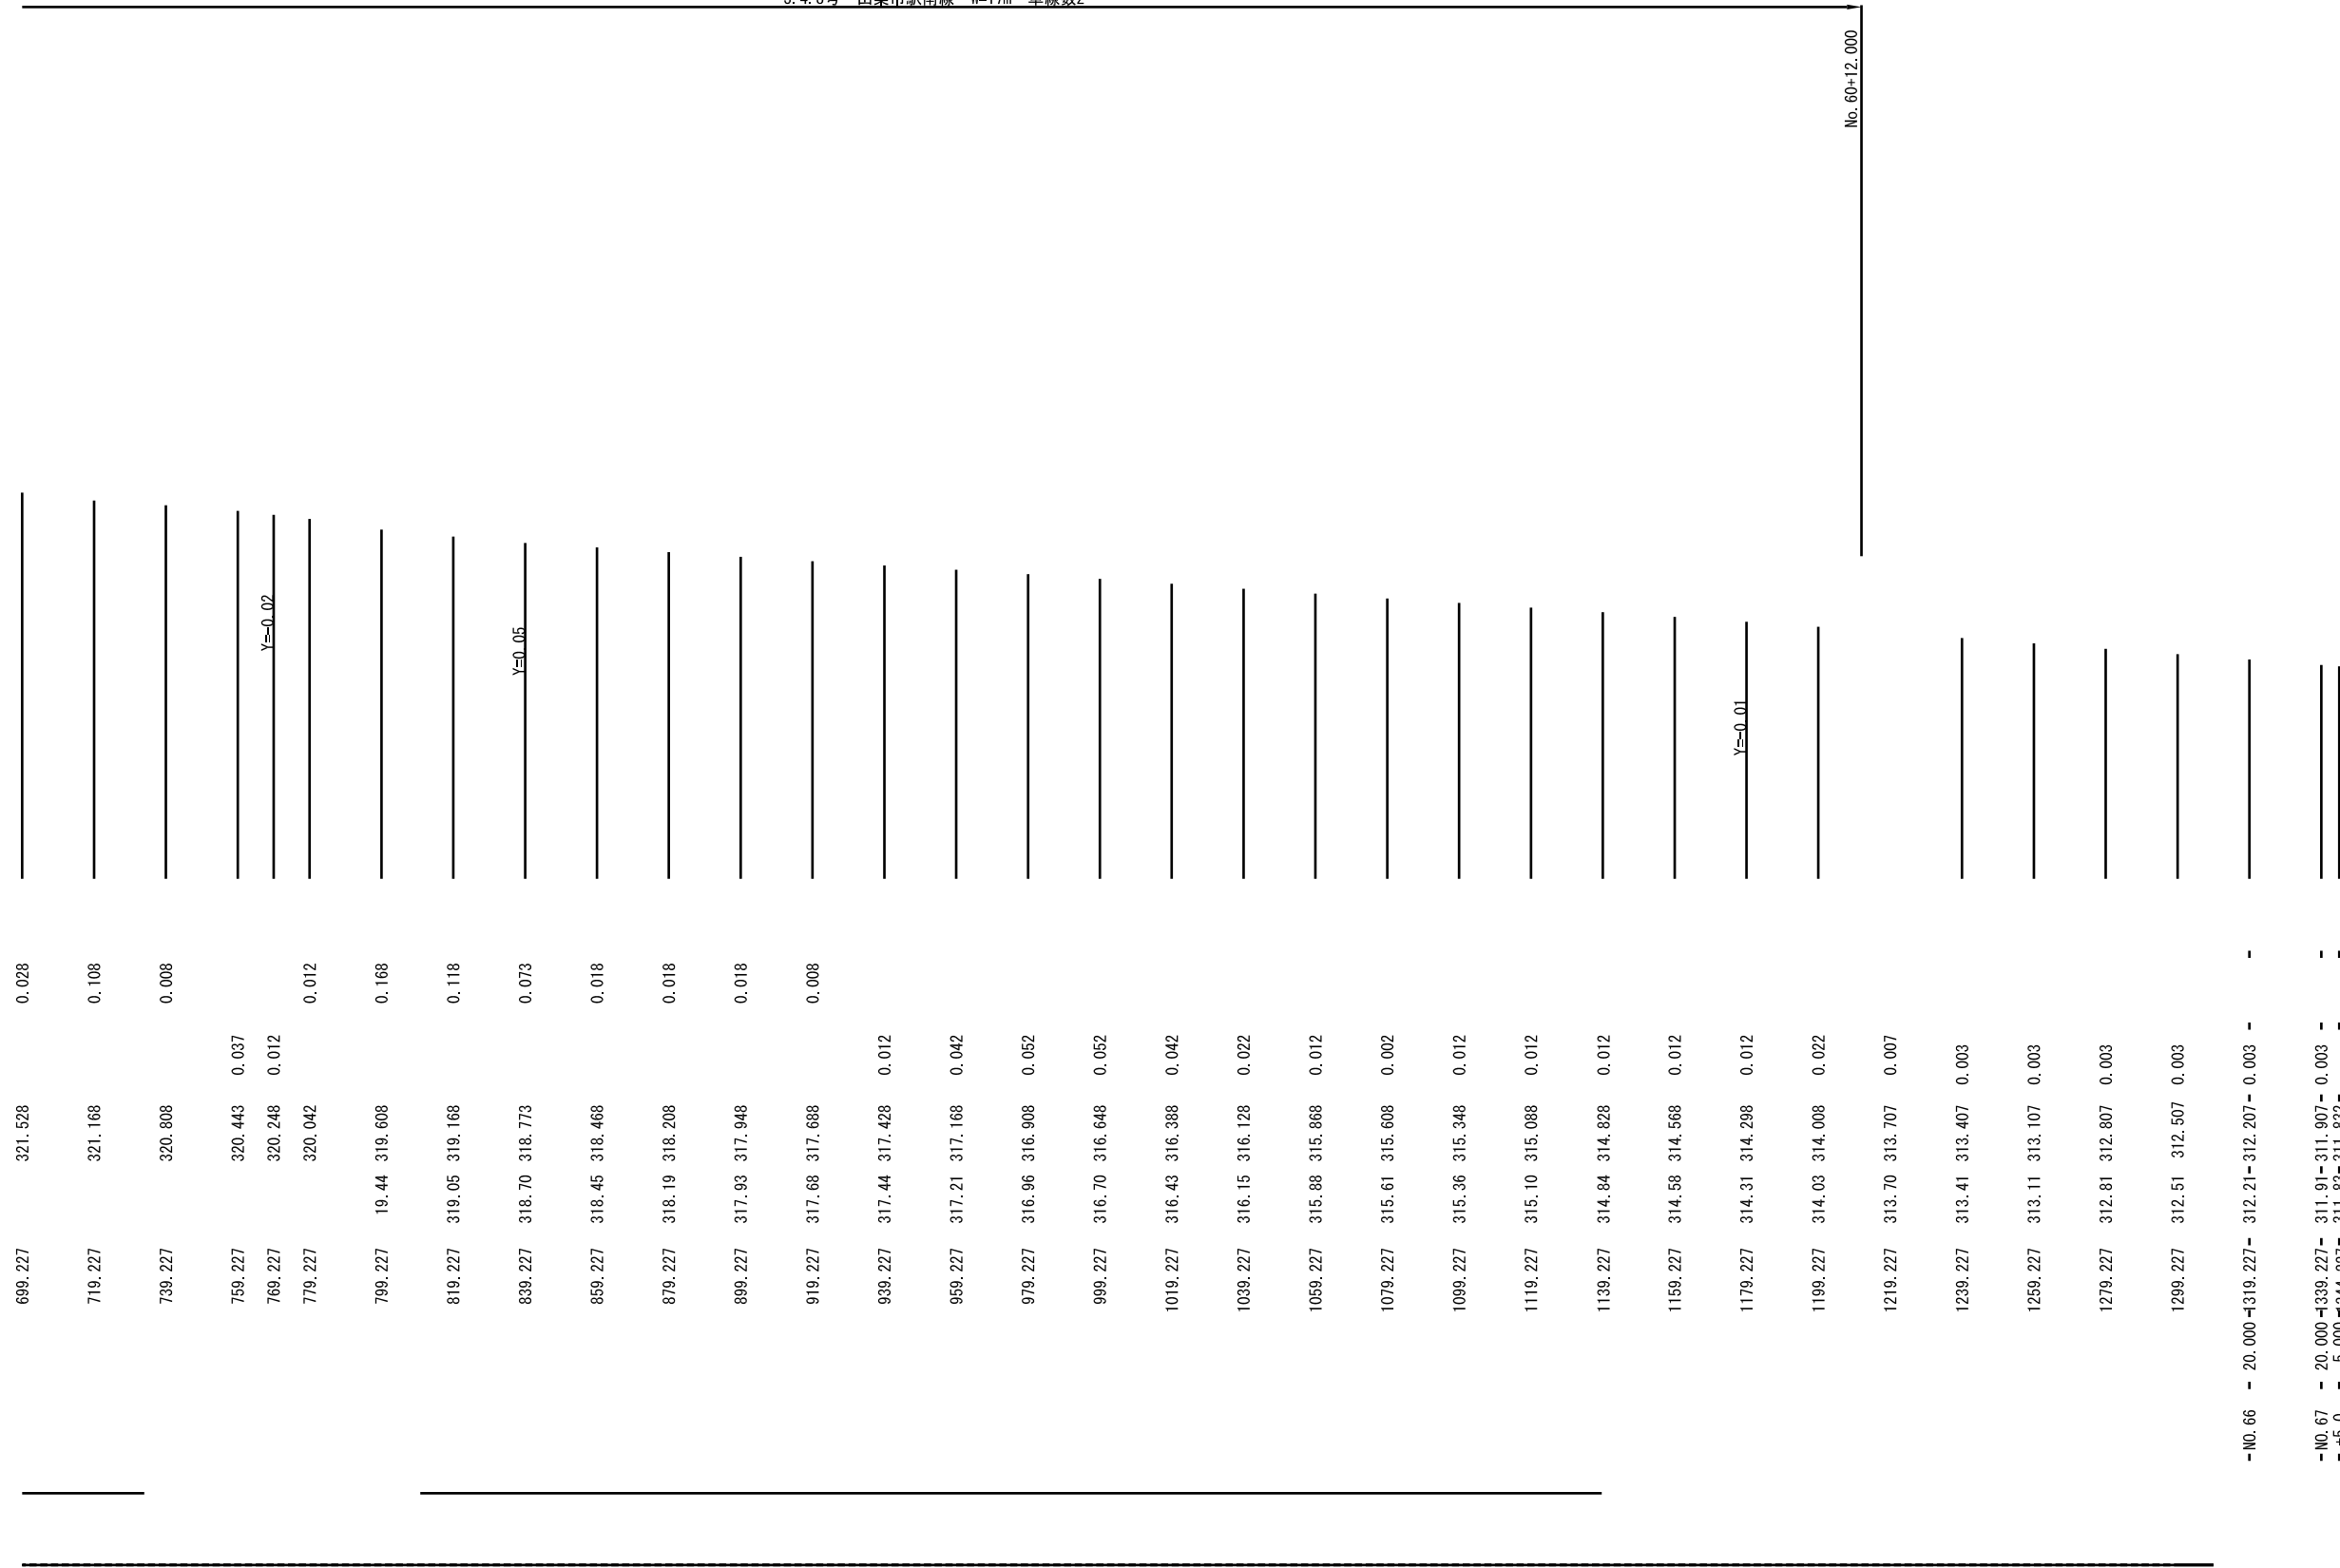

No. 60+12.000