
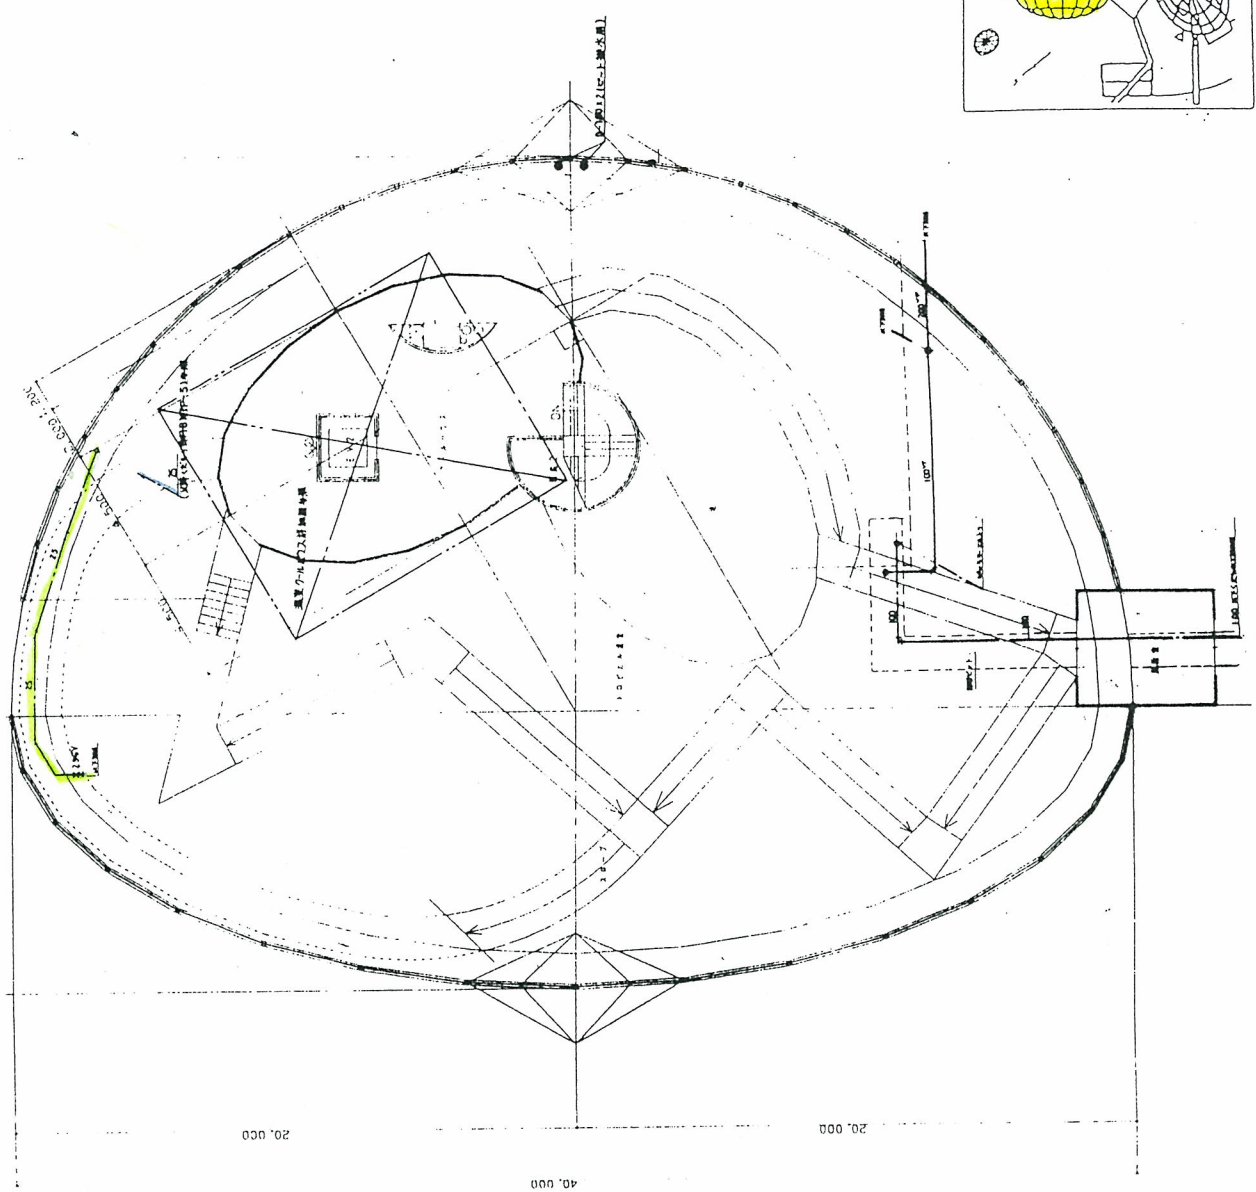


94036H0072

1-732



図書 1F 平面図 S=1/100

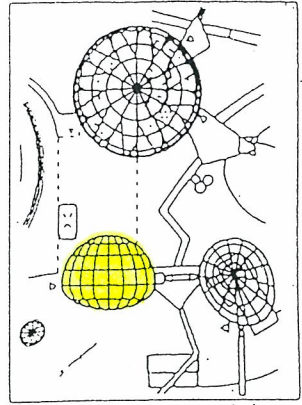

くだもの百科 1F 平面図




# くだもの百科ミスト設備平面図

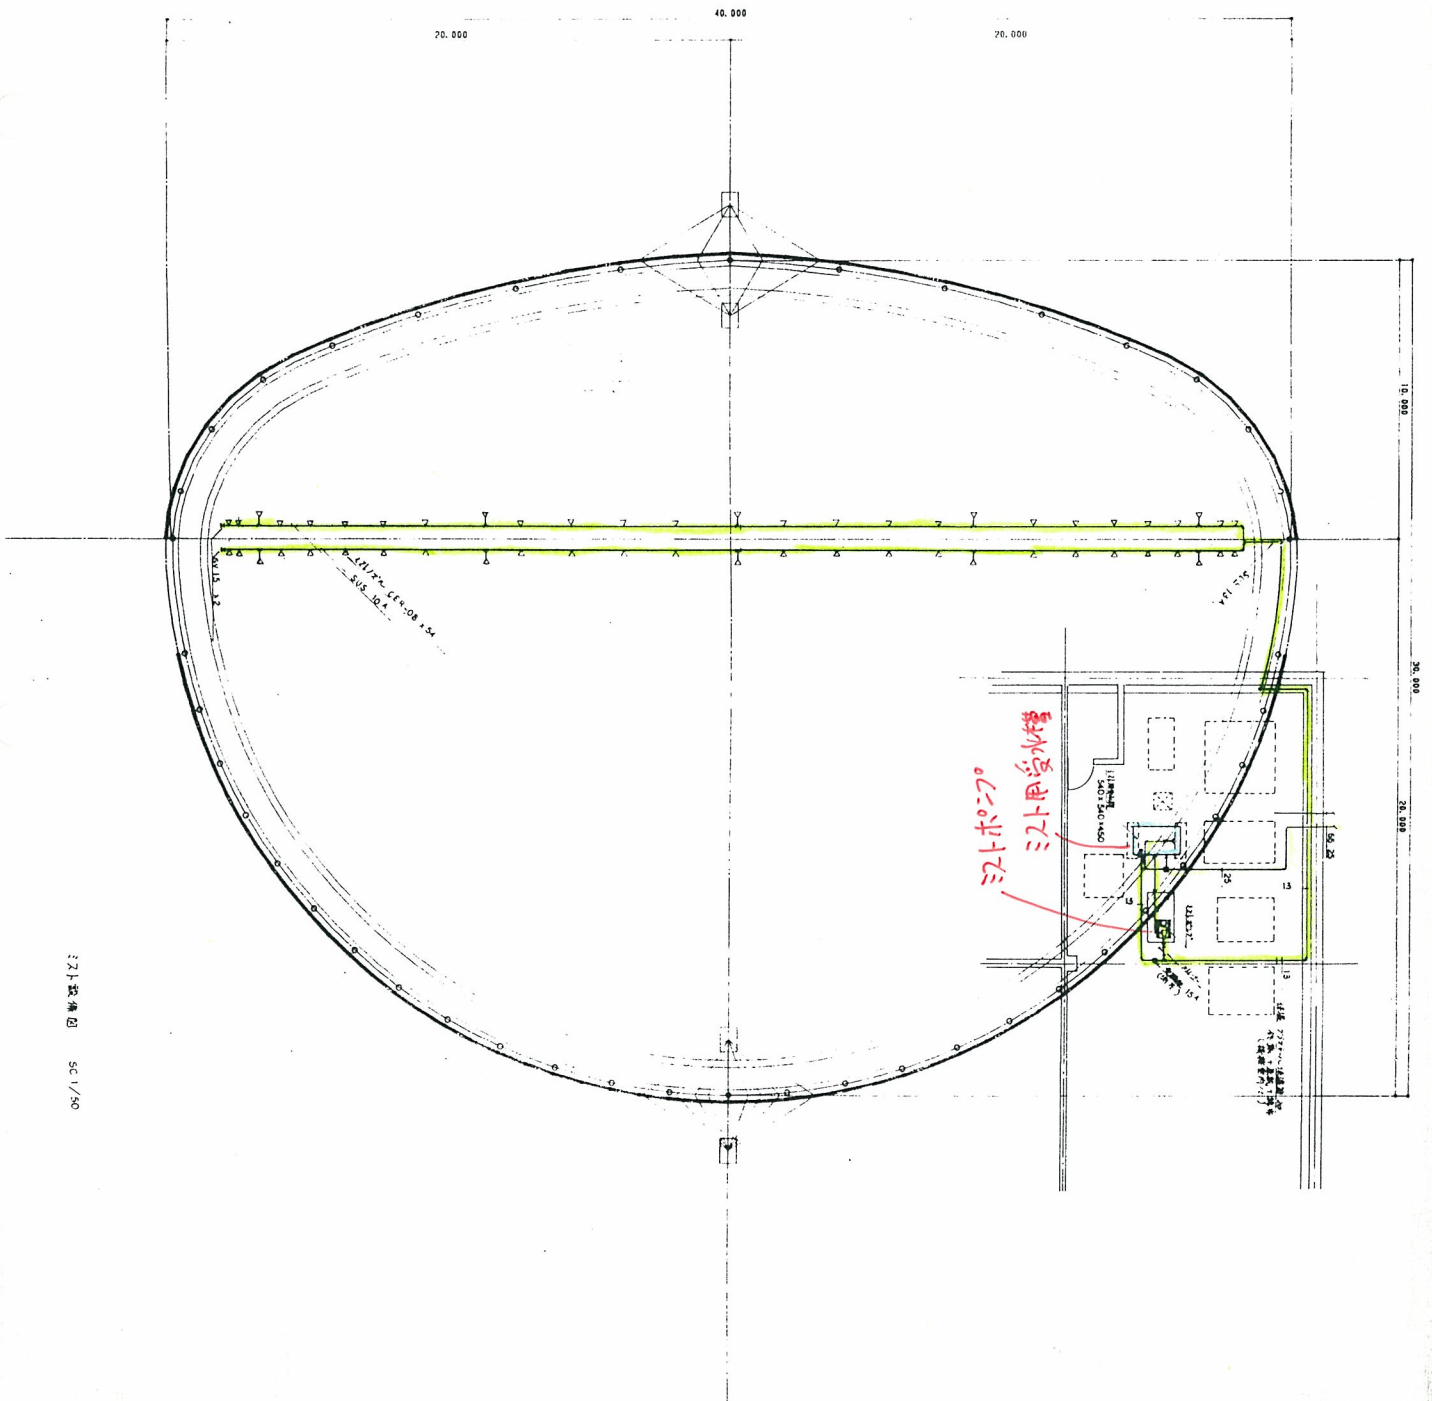
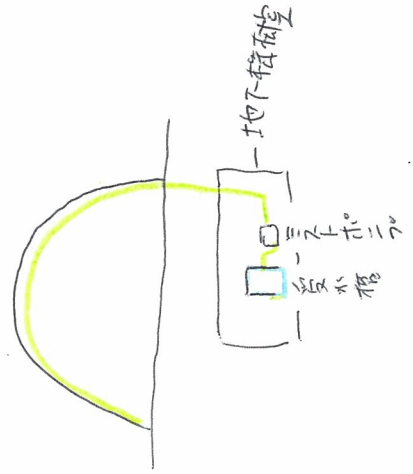


ミスト設備図 SC1/50




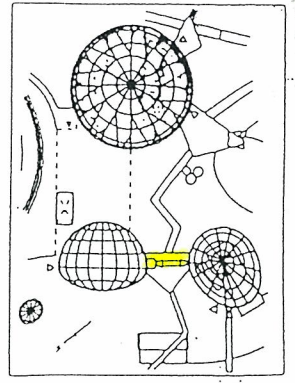

0.1 NICE

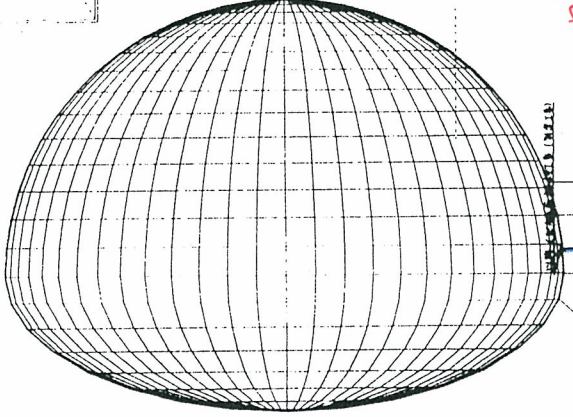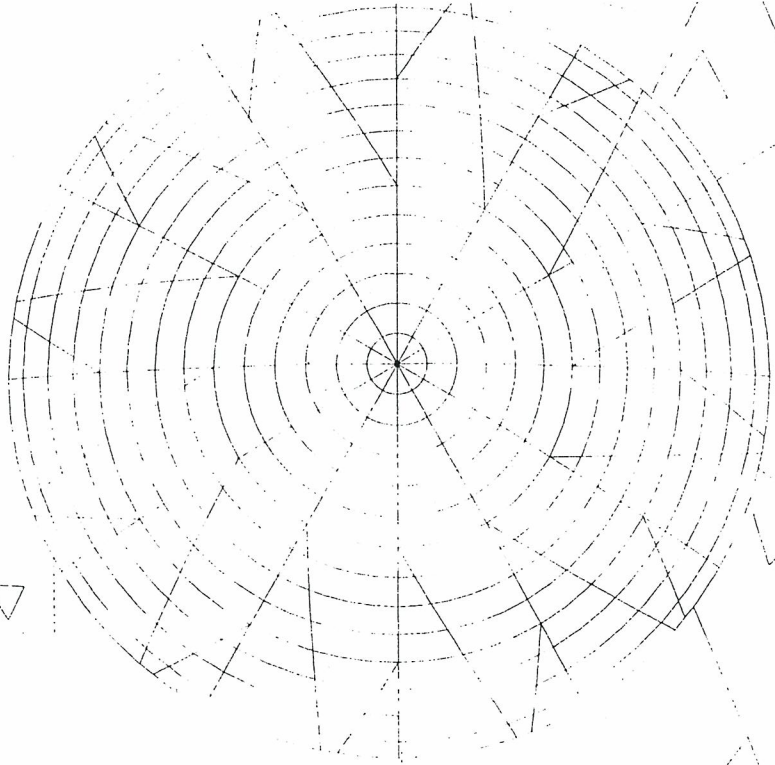


くだもの工場引込み管

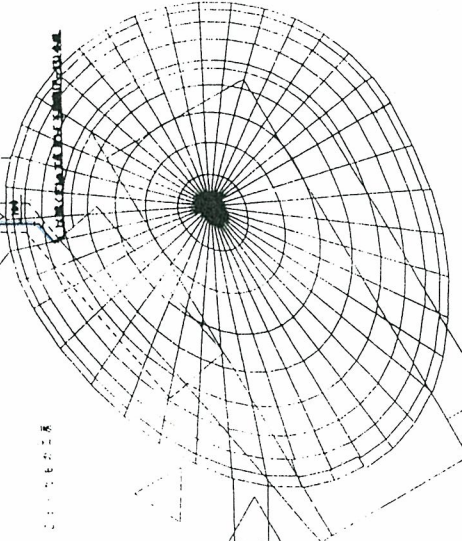



くだもの工場引込み管

くだもの工場 全体平面図 S=1/200

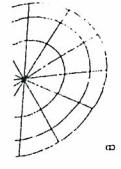

0.1 NICE





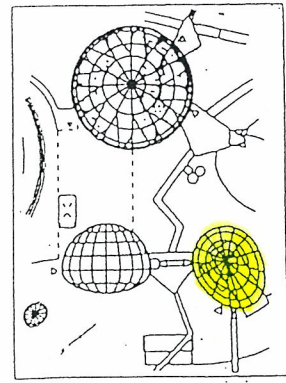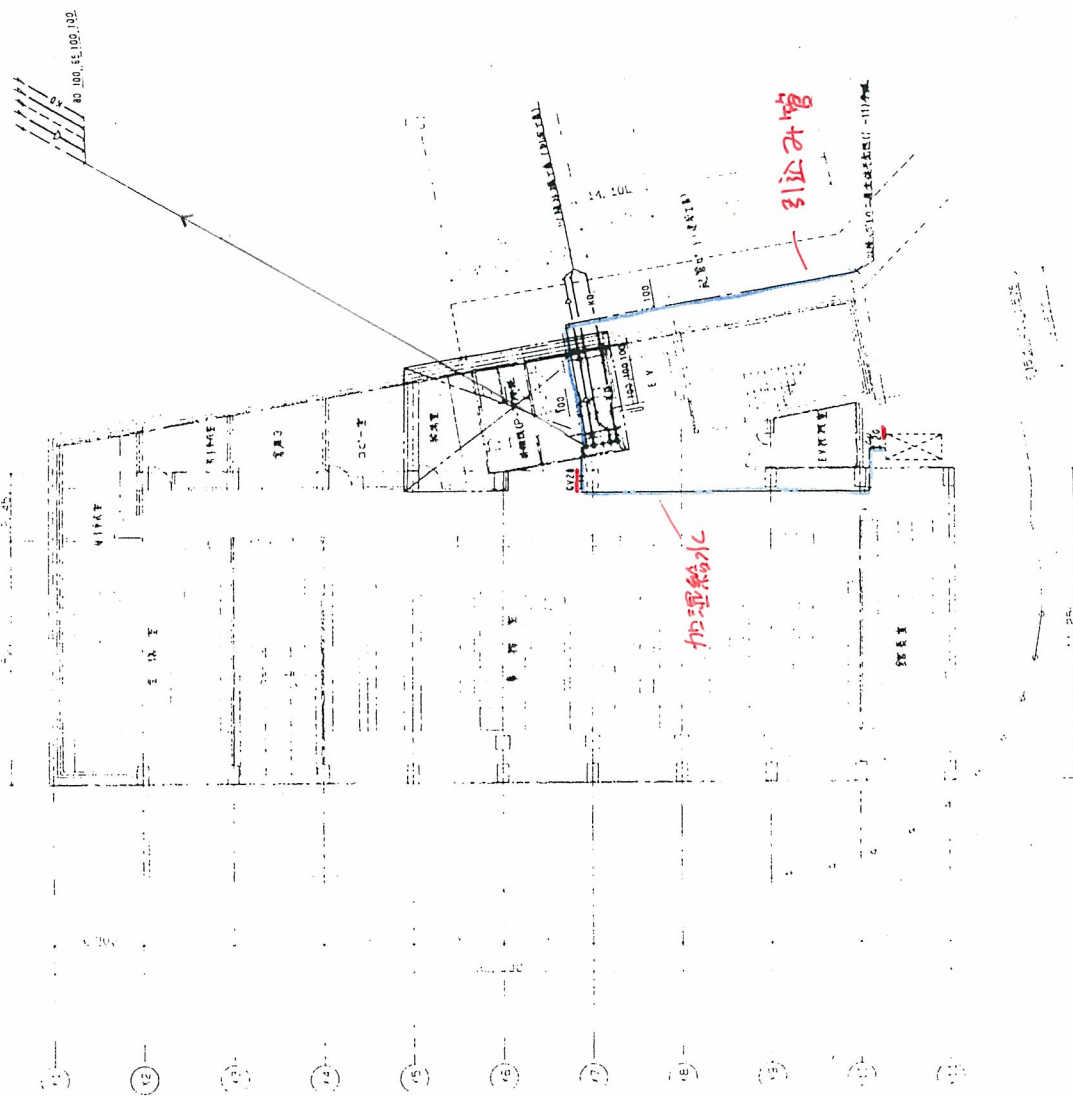

くだもの工房 B1F 平面図 S=1/100

くだもの工房 B 1 F 平面図





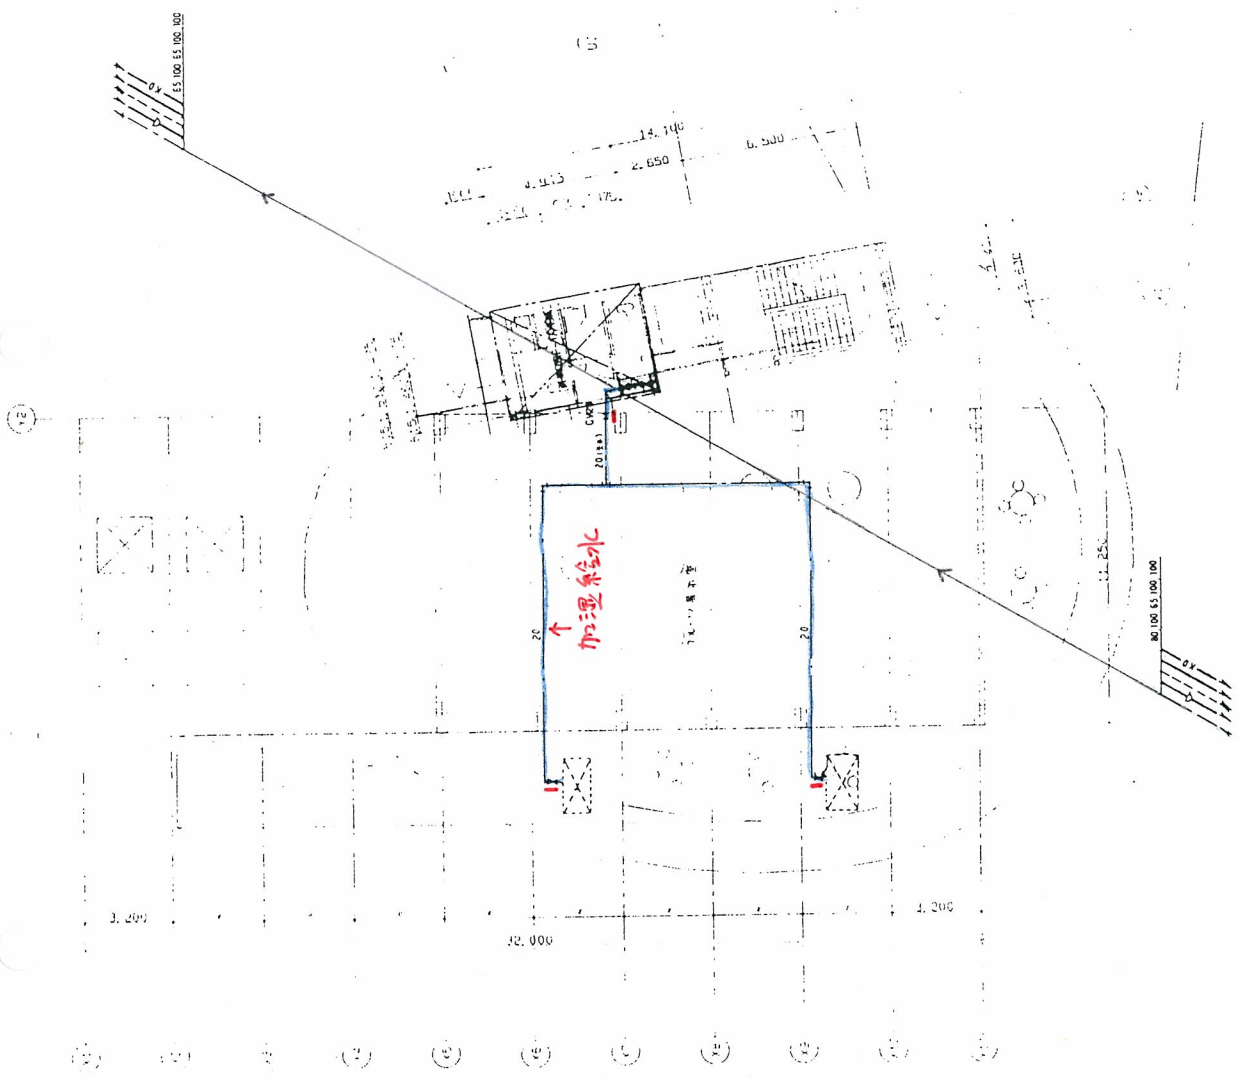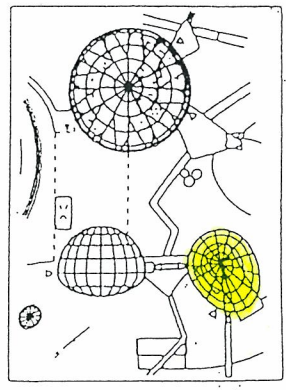

くだもの工房 1F 平面図 S=1/100

くだもの工房 1 F 平面図

1-112  
94036H0081

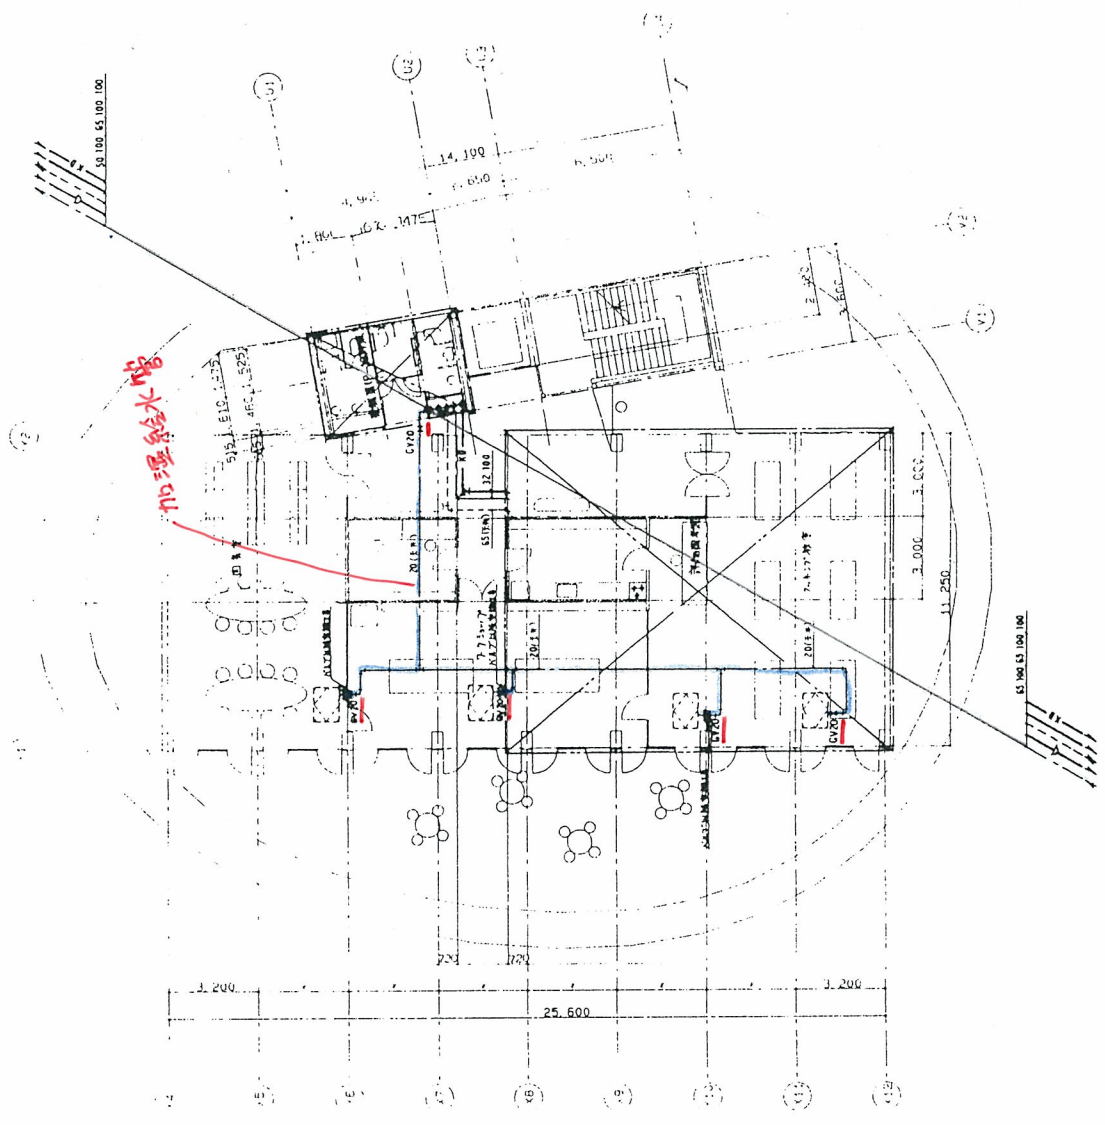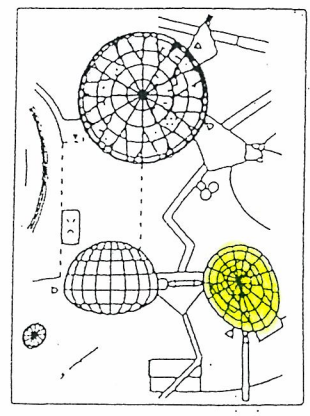

くだもの工房 2F 平面図 S=1/100

くだもの工房 2 F 平面図