






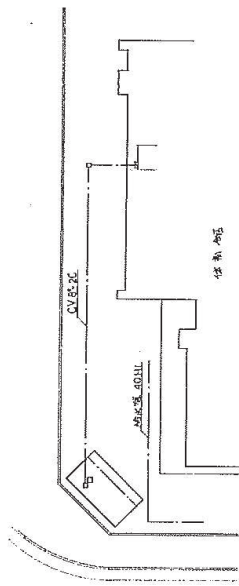


配置図 1:500




正面図 1:100

側面図 1:100

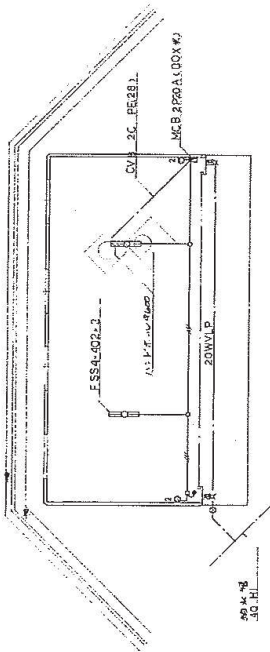




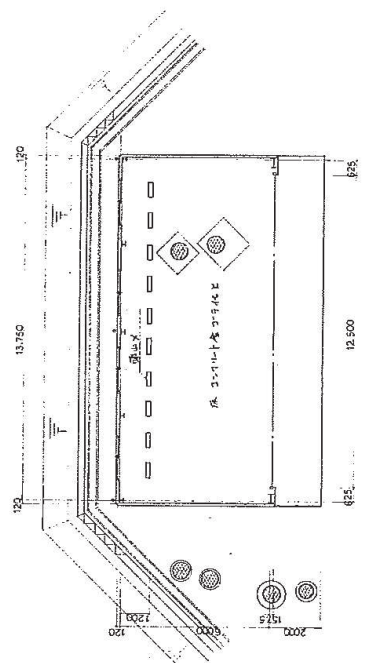

断面図 1:100


側面図 1:100

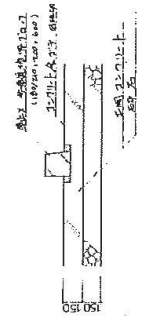

北側断面図 1:20

基礎平面図 1:100

山梨県	

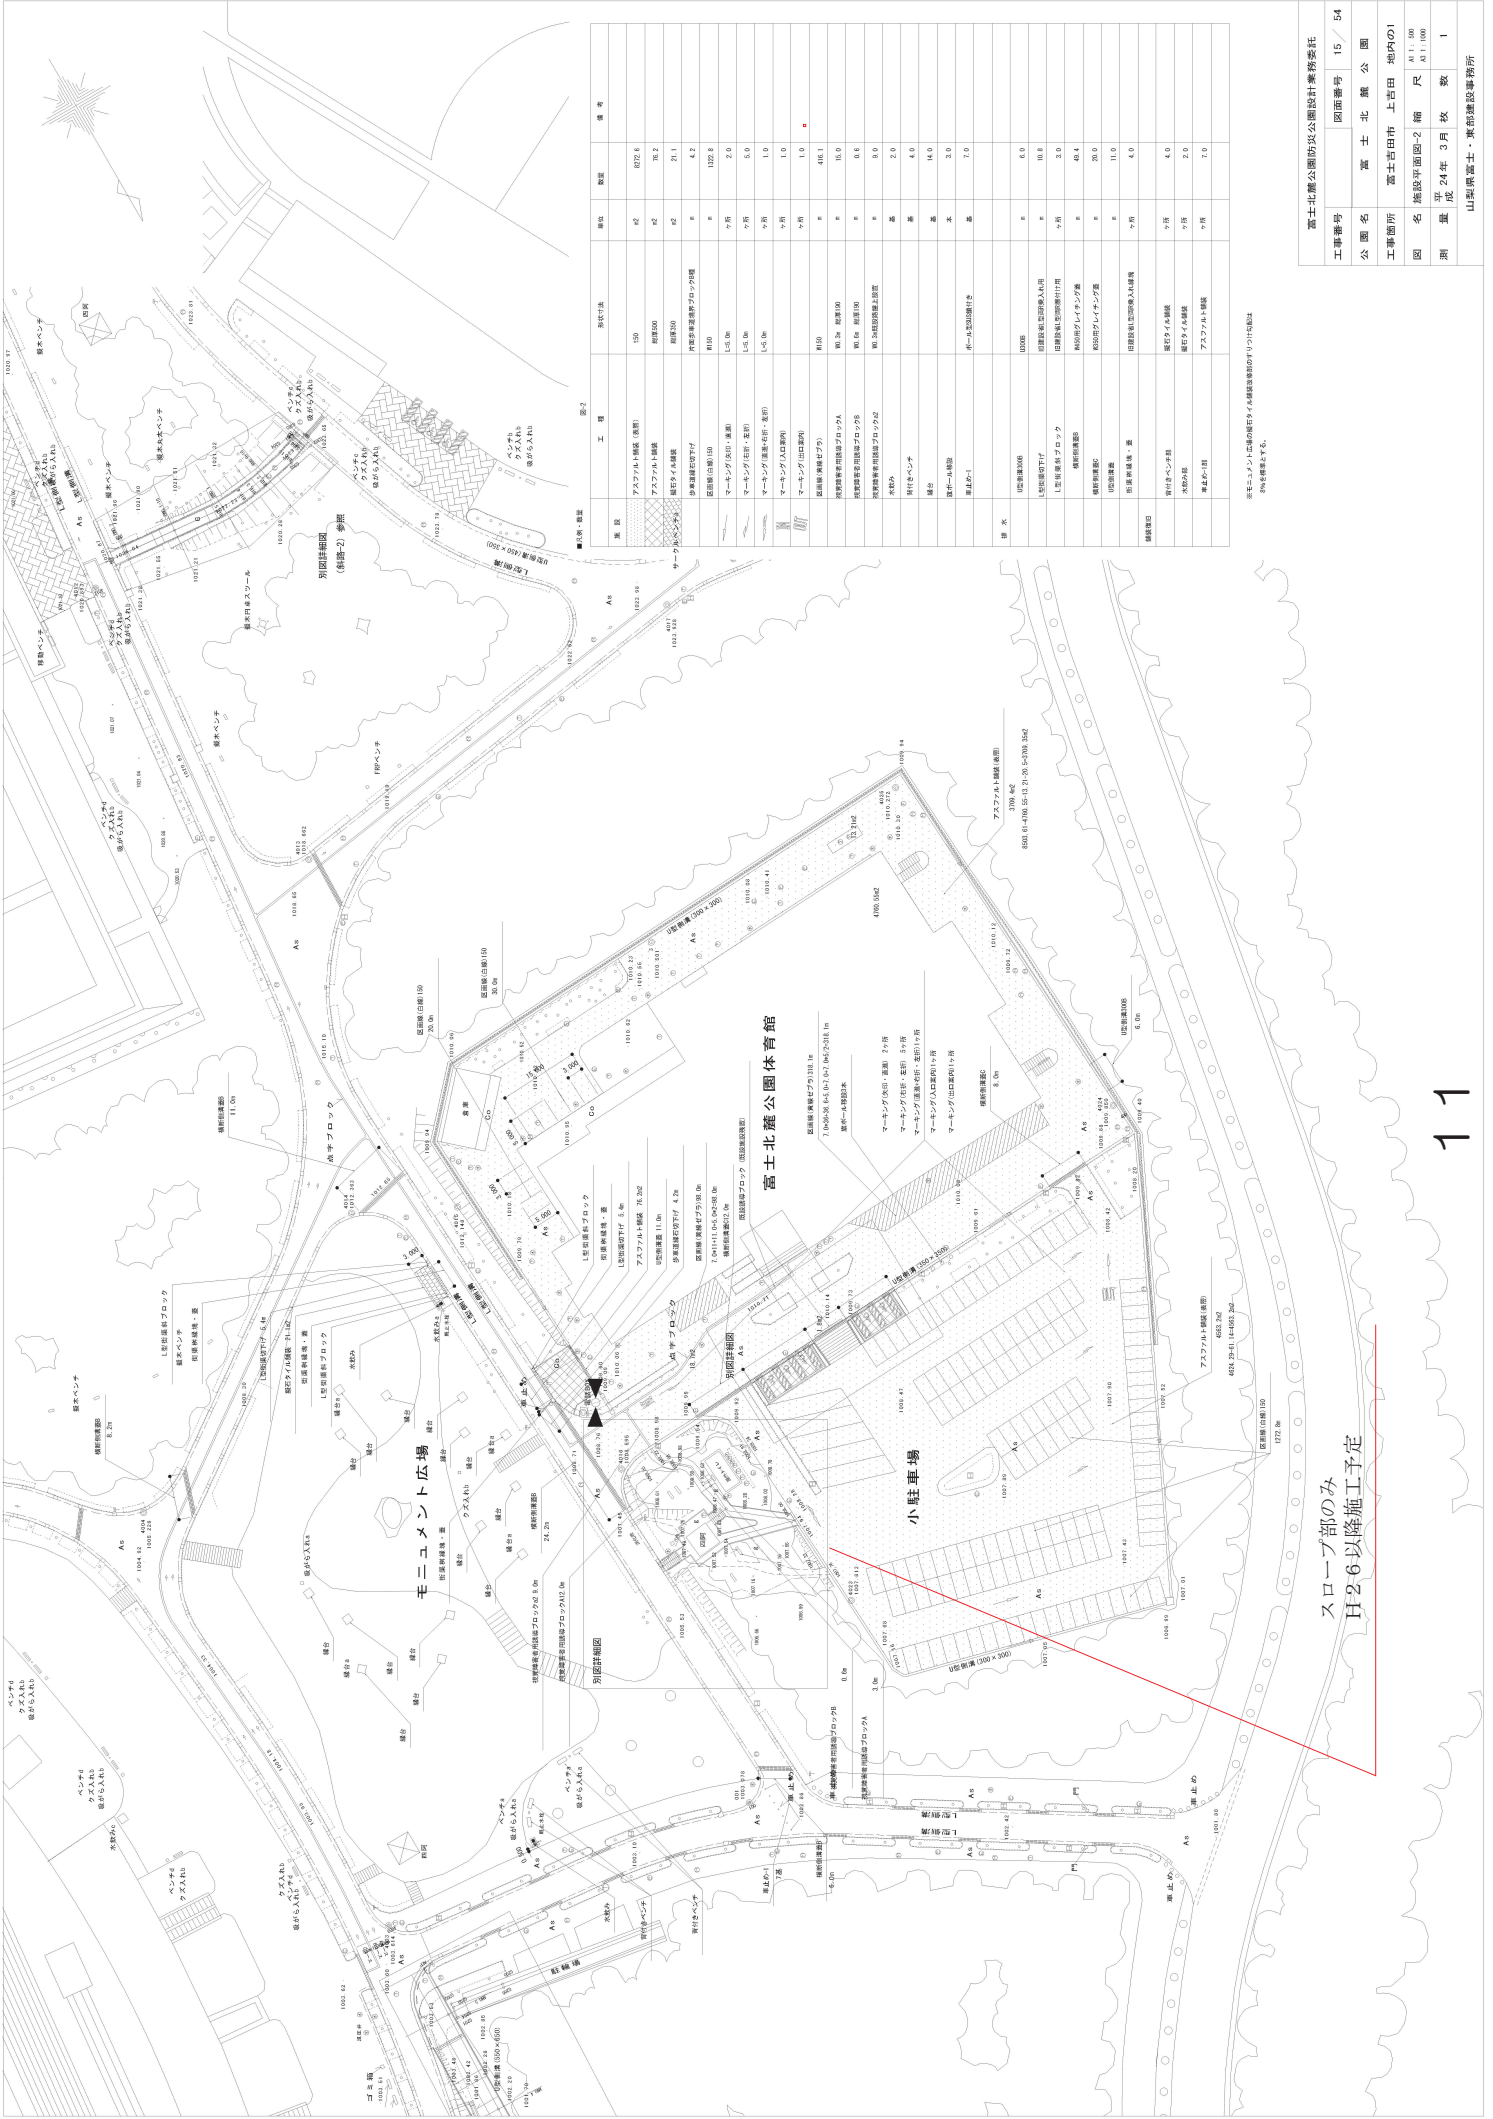


スロープ部のみ  
H2-6以降施工予定

工事番号	富士北麓公園
公園名	富士北麓公園
工事箇所	富士吉田町 上吉田 地内の1
図 名	施設平面図-2 縮 尺 1/1,000 A1 1:1000
測 量 成 果	平成 24年 3月 校 査 1
	山梨県富士・東部建設事務所