


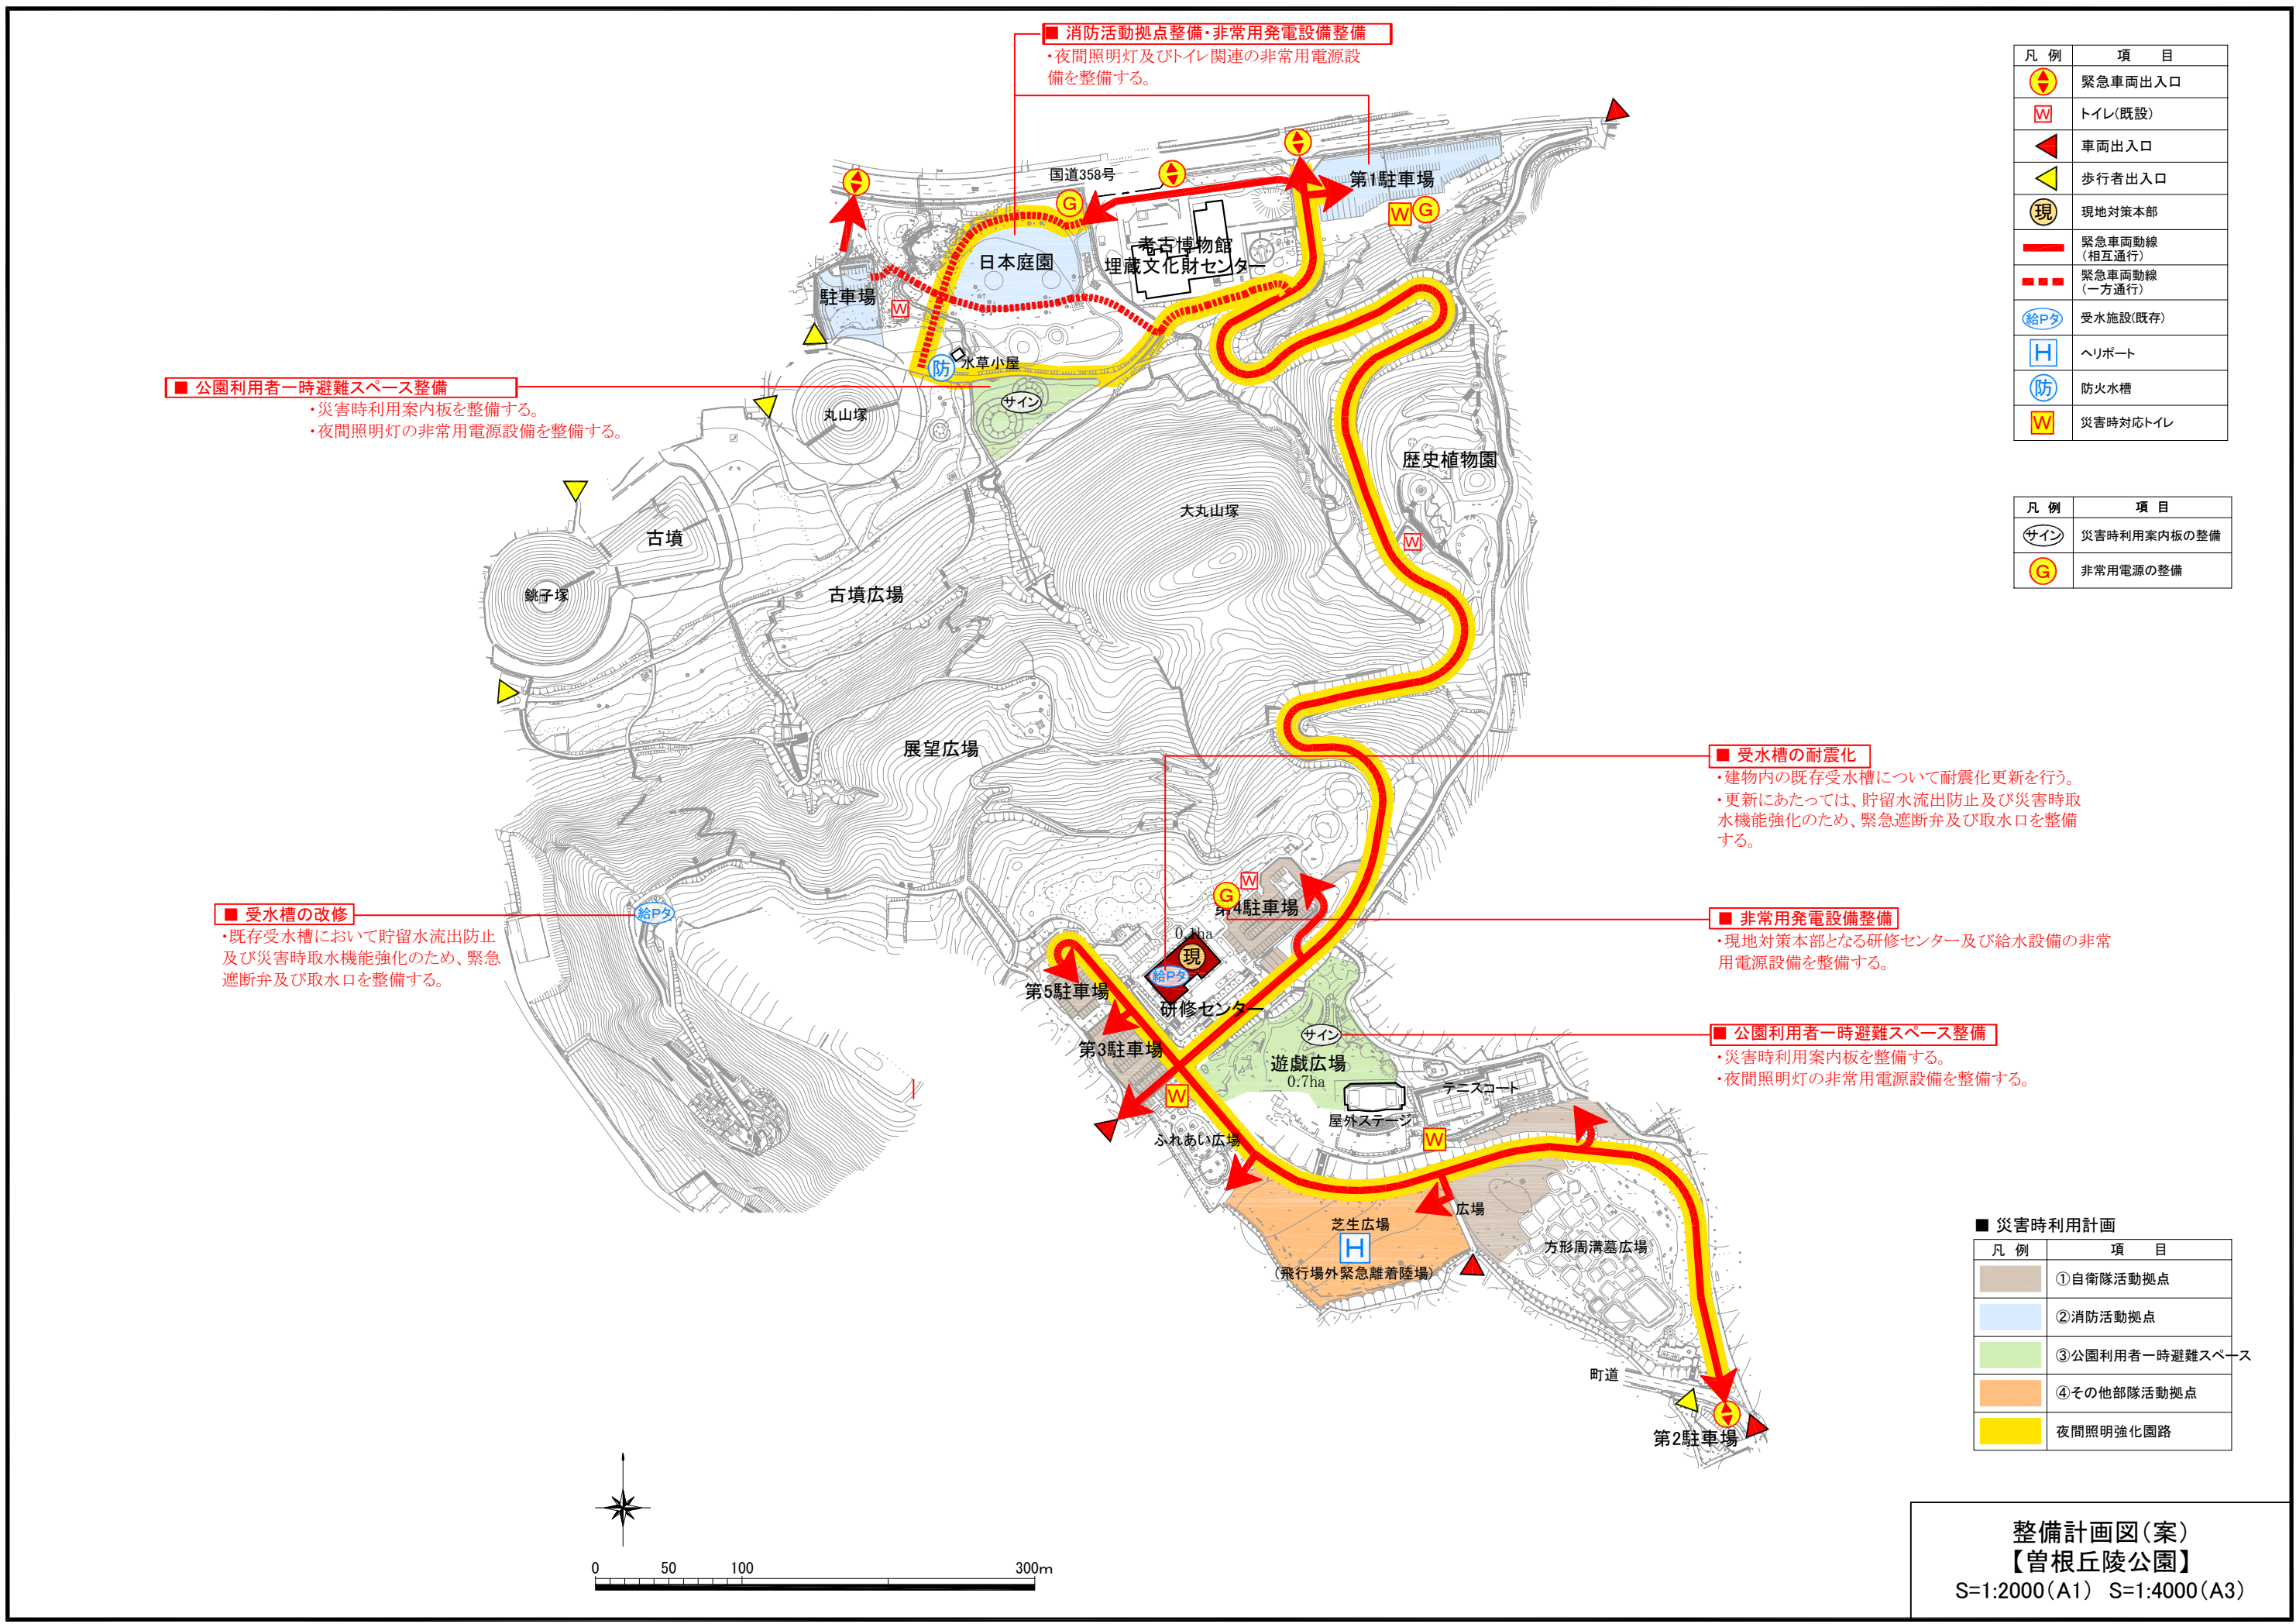

凡 例	項 目
	緊急車両出入口
	トイレ(既設)
	車両出入口
	歩行者出入口
	現地対策本部
	緊急車両動線 (相互通行)
	緊急車両動線 (一方通行)
	受水施設(既存)
	ヘリポート
	防火水槽
	災害時対応トイレ

凡 例	項 目
	災害時利用案内板の整備
	非常用電源の整備

■ 公園利用者一時避難スペース整備

- ・災害時利用案内板を整備する。
- ・夜間照明灯の非常用電源設備を整備する。

■ 消防活動拠点整備・非常用発電設備整備

- ・夜間照明灯及びトイレ関連の非常用電源設備を整備する。

■ 受水槽の耐震化

- ・建物内の既存受水槽について耐震化更新を行う。
- ・更新にあたっては、貯留水流出防止及び災害時取水機能強化のため、緊急遮断弁及び取水口を整備する。

■ 受水槽の改修

- ・既存受水槽において貯留水流出防止及び災害時取水機能強化のため、緊急遮断弁及び取水口を整備する。

■ 非常用発電設備整備

- ・現地対策本部となる研修センター及び給水設備の非常用電源設備を整備する。

■ 公園利用者一時避難スペース整備

- ・災害時利用案内板を整備する。
- ・夜間照明灯の非常用電源設備を整備する。

■ 災害時利用計画

凡 例	項 目
	①自衛隊活動拠点
	②消防活動拠点
	③公園利用者一時避難スペース
	④その他部隊活動拠点
	夜間照明強化園路

整備計画図(案)
【曽根丘陵公園】
S=1:2000(A1) S=1:4000(A3)