
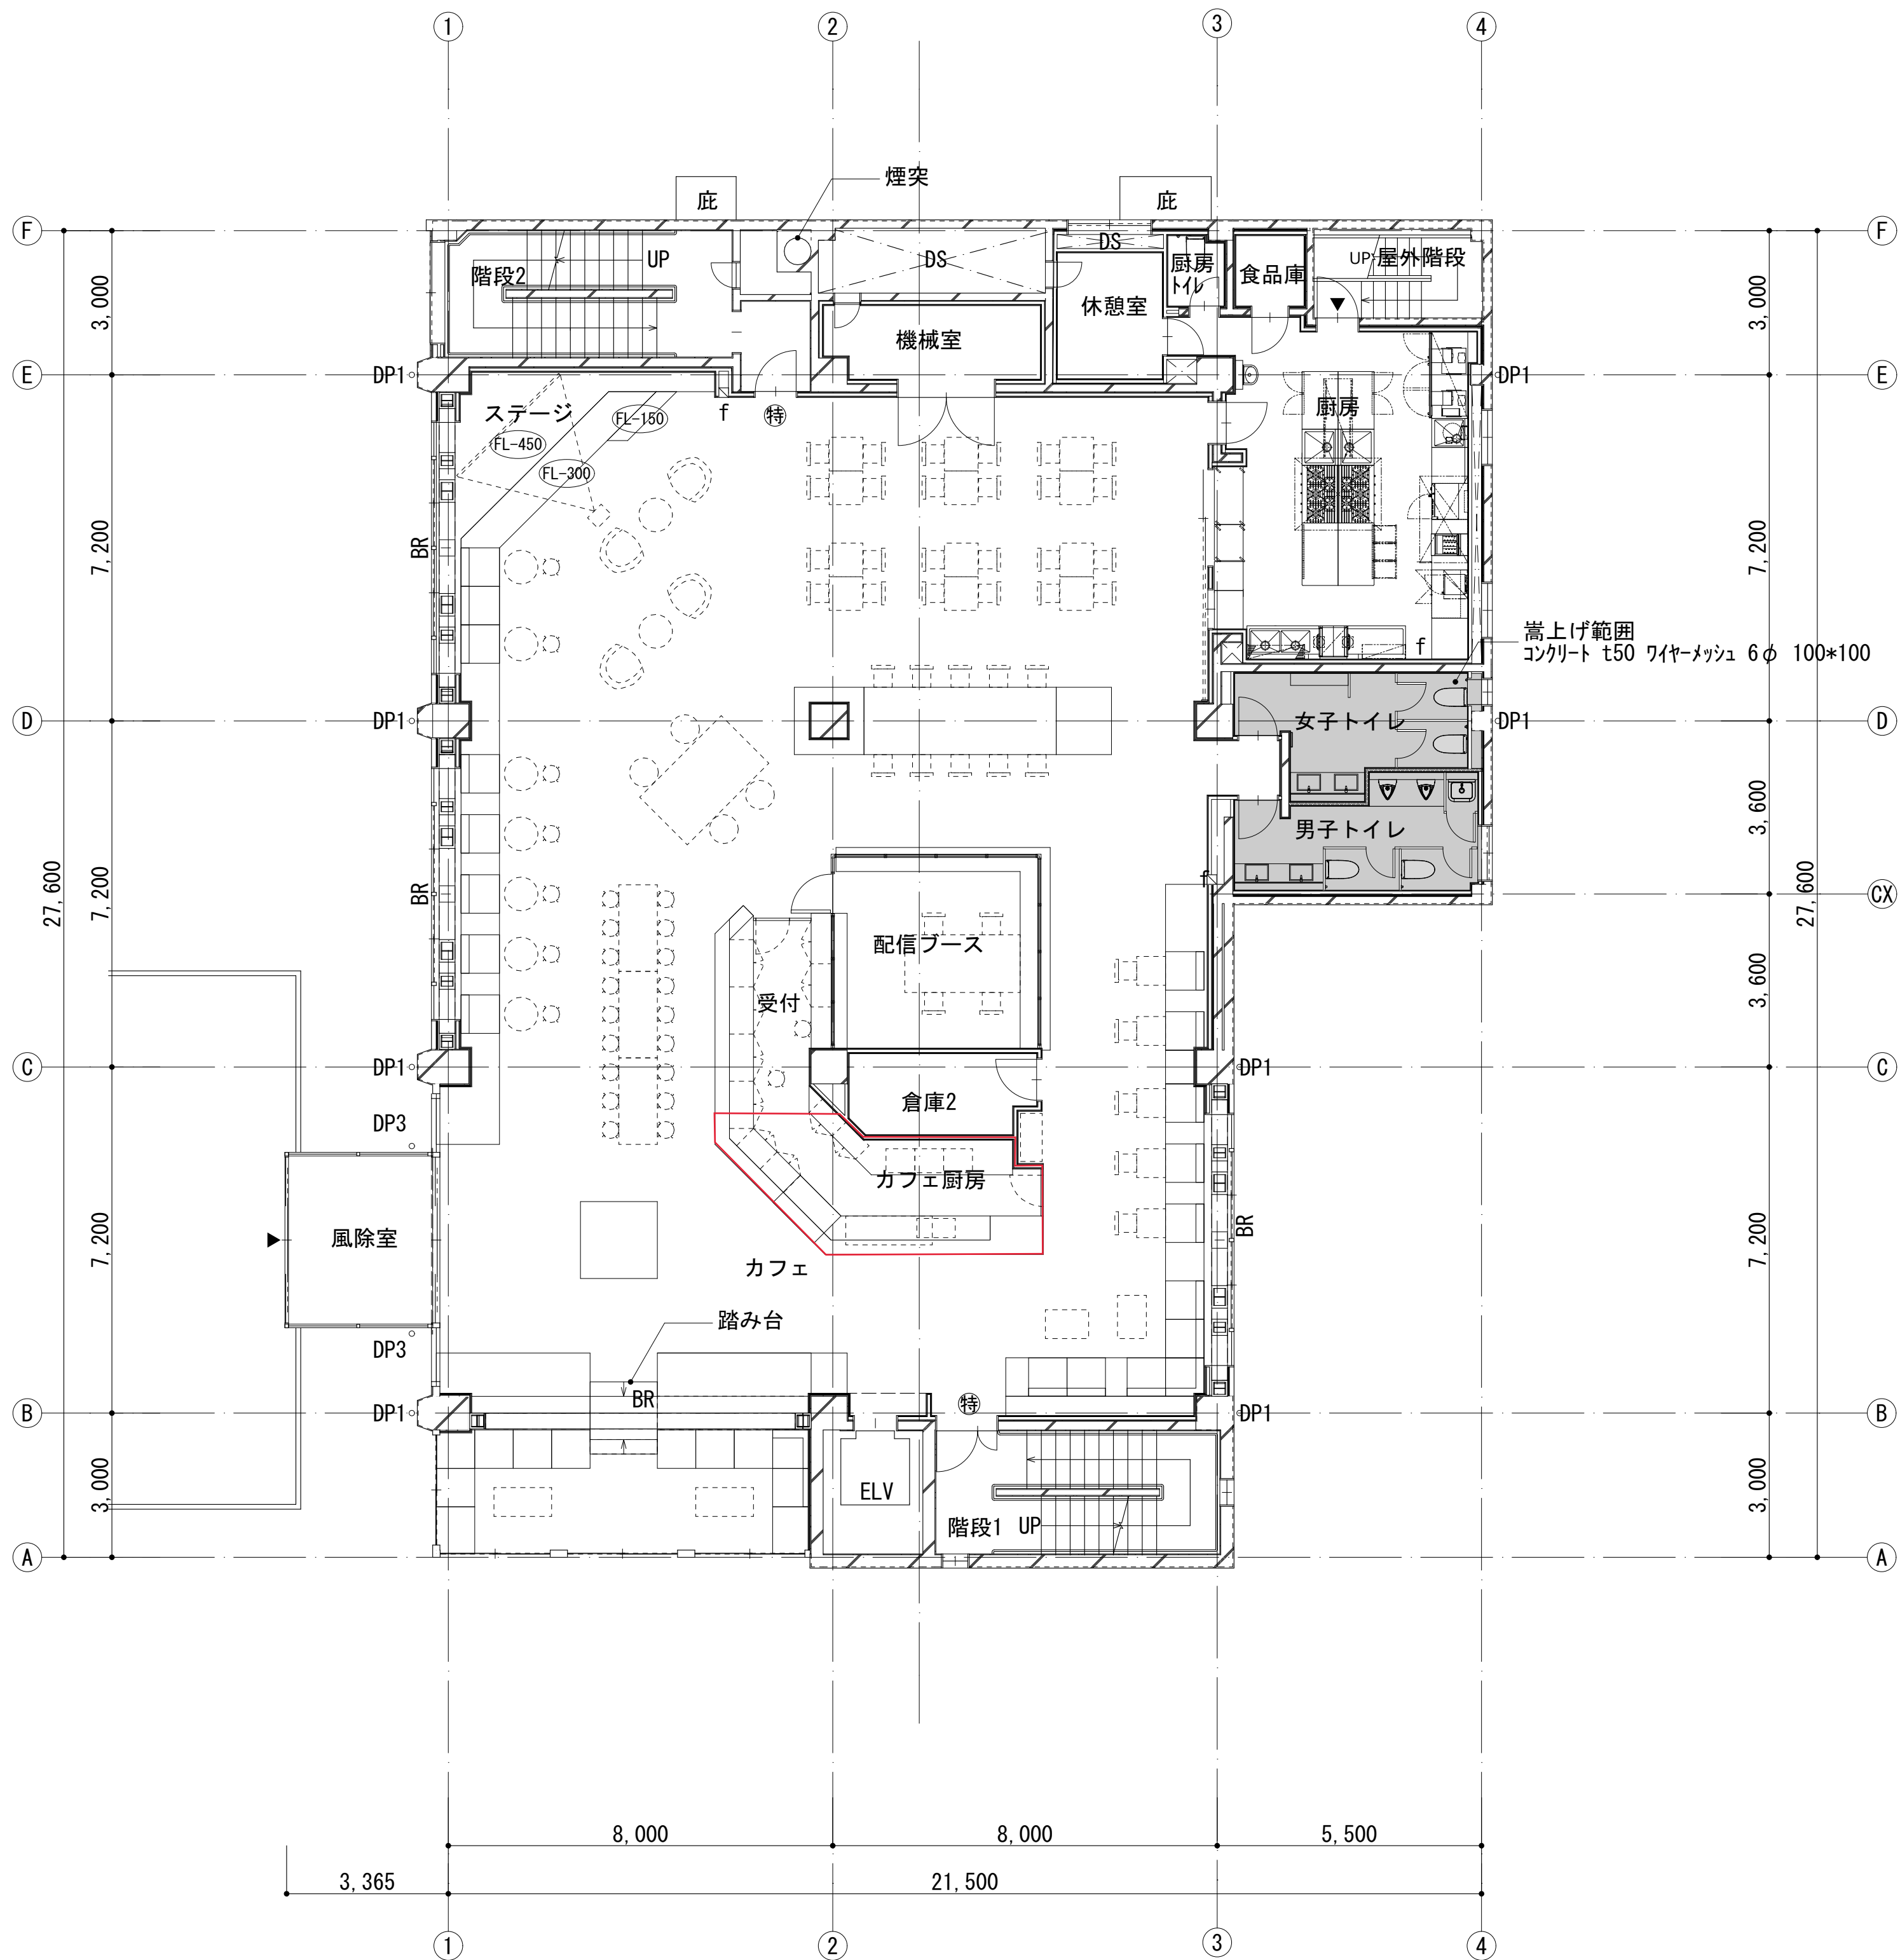


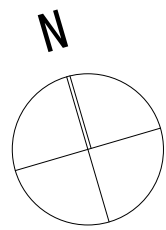

一般凡例	
記号	仕様
RD1	改修用横引きドレイン
RD2	鋳鉄製縦引中継ドレイン 既存使用
RD3	鋳鉄製縦引ドレイン 既存使用
DP1	7M製 114φ
DP2	7M製 89φ
DP3	SUS製 75□
□f	消火栓BOX
f	消火栓置型
(±0)	床レベルを示す 特記なきレベルは基準FL±0