


建物配置図及び1階平面図

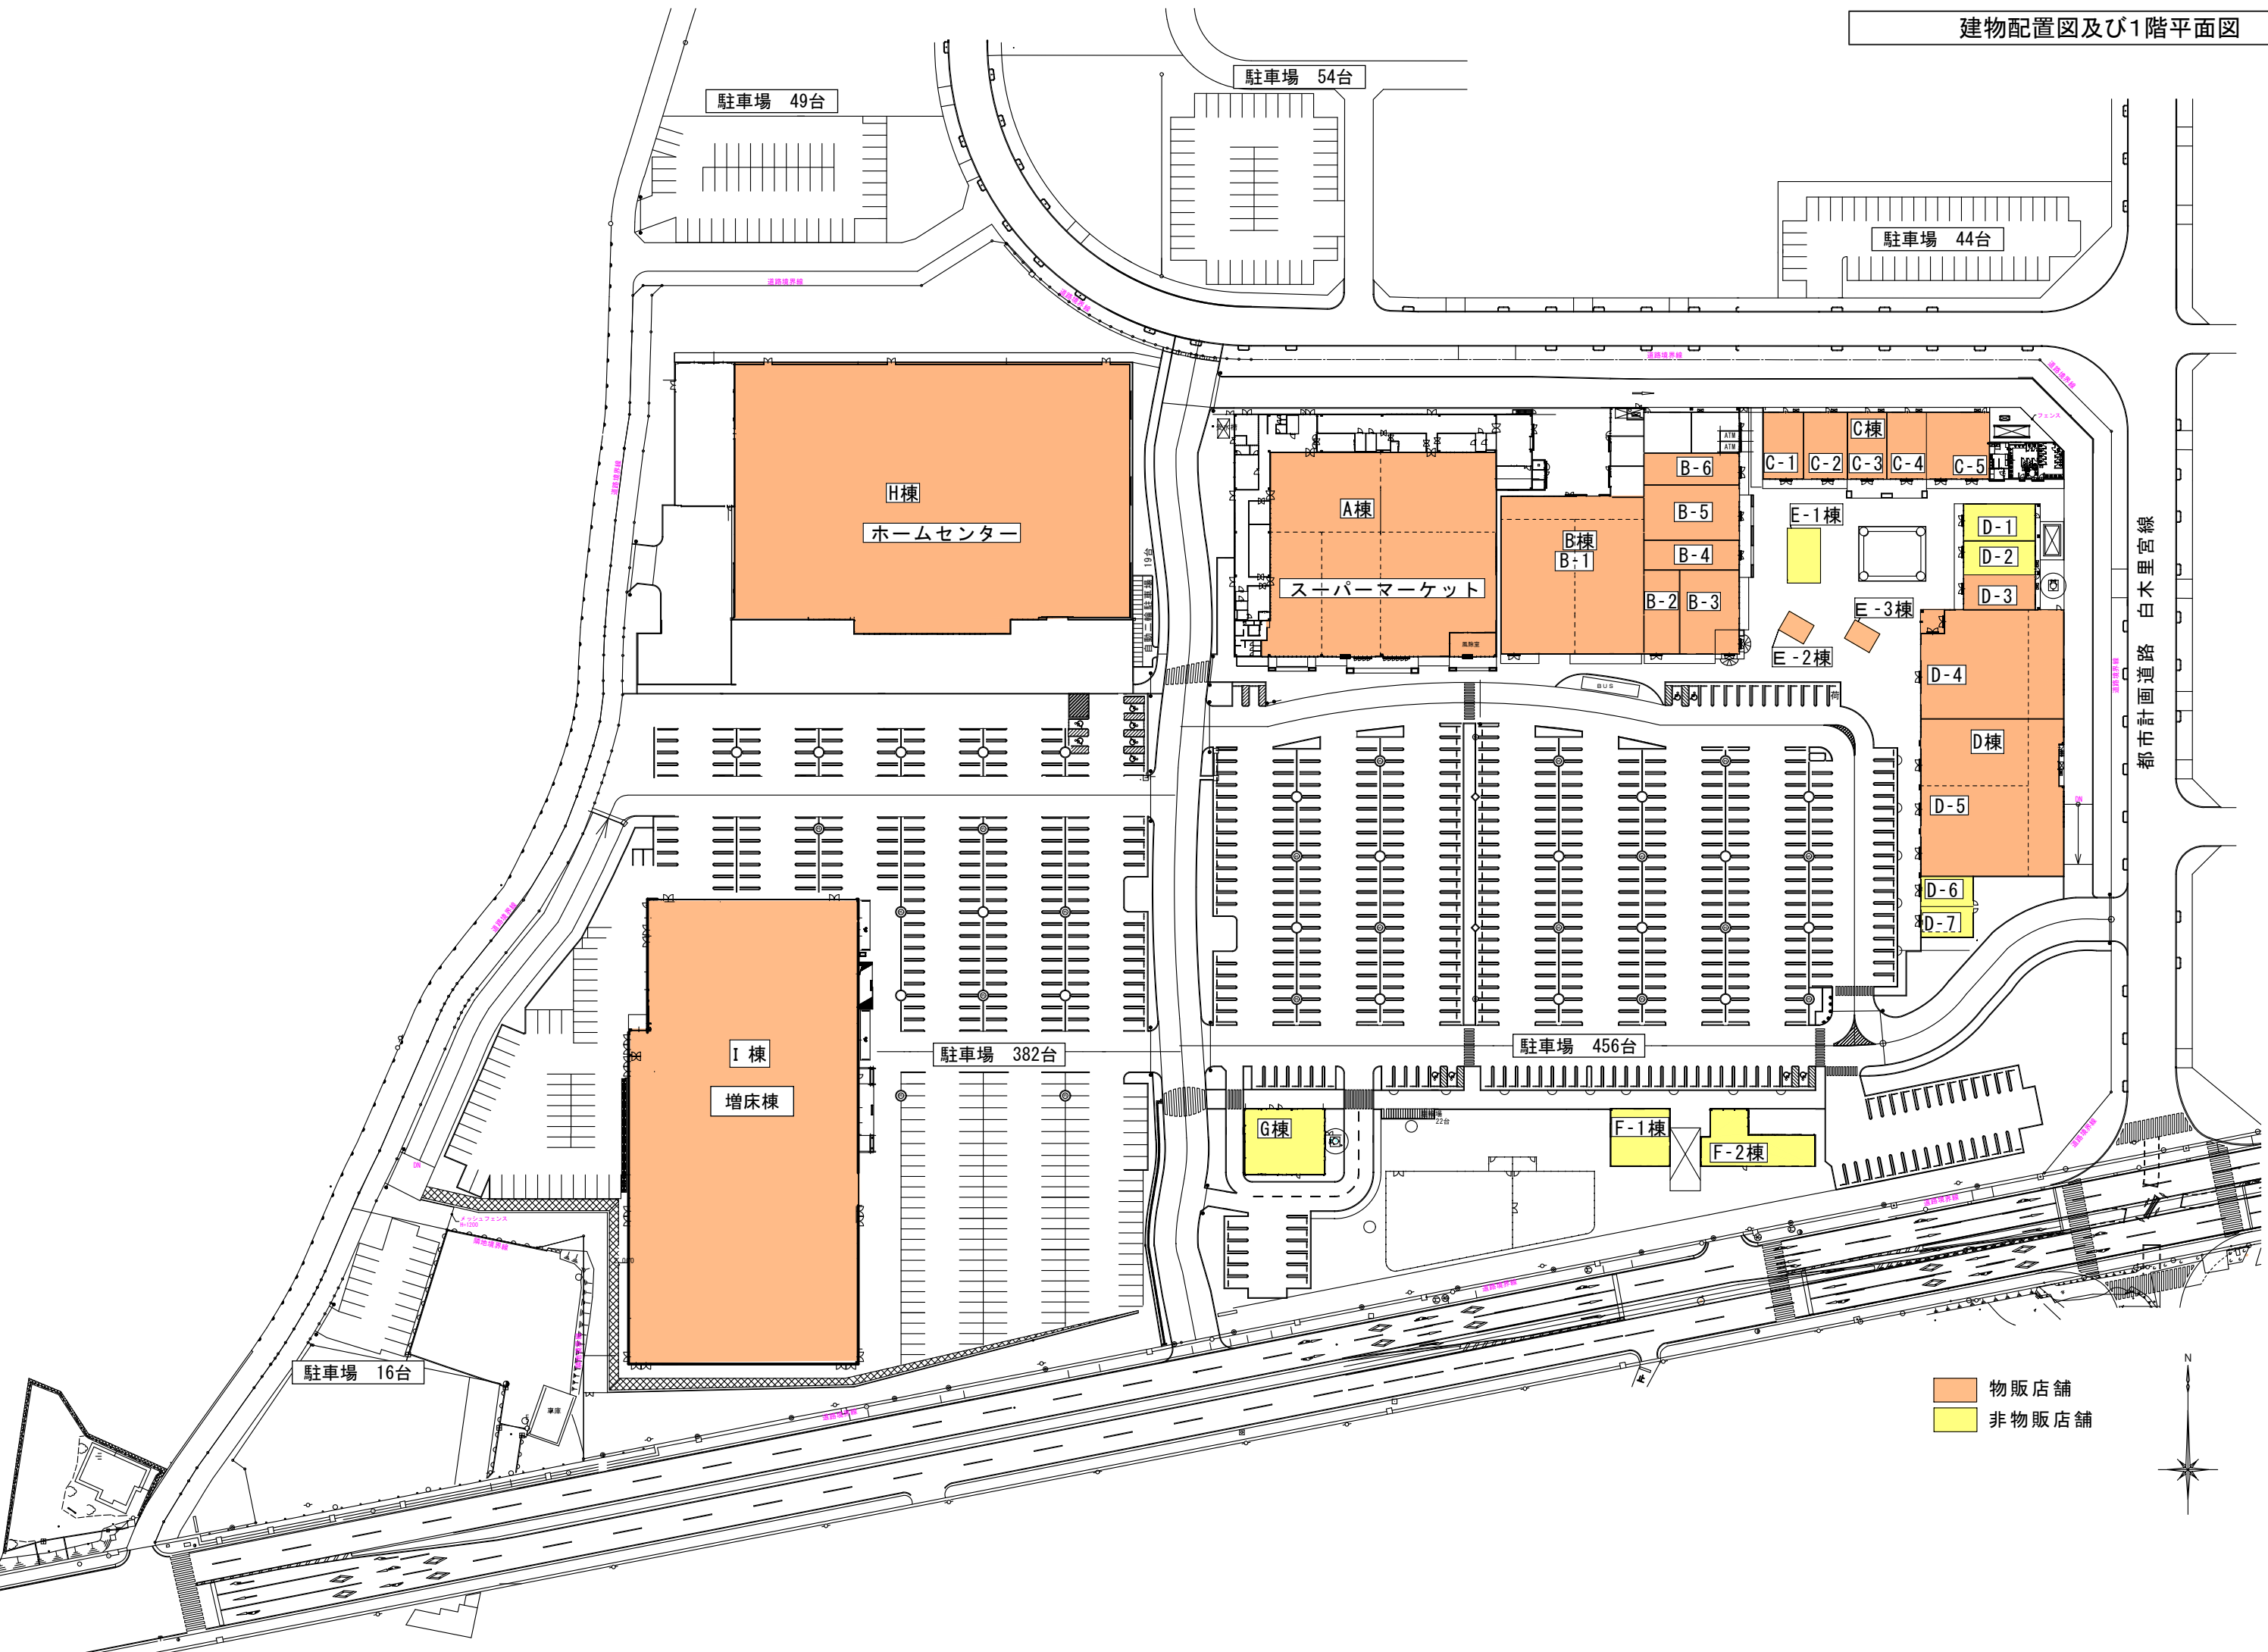

物販店舗
非物販店舗

