



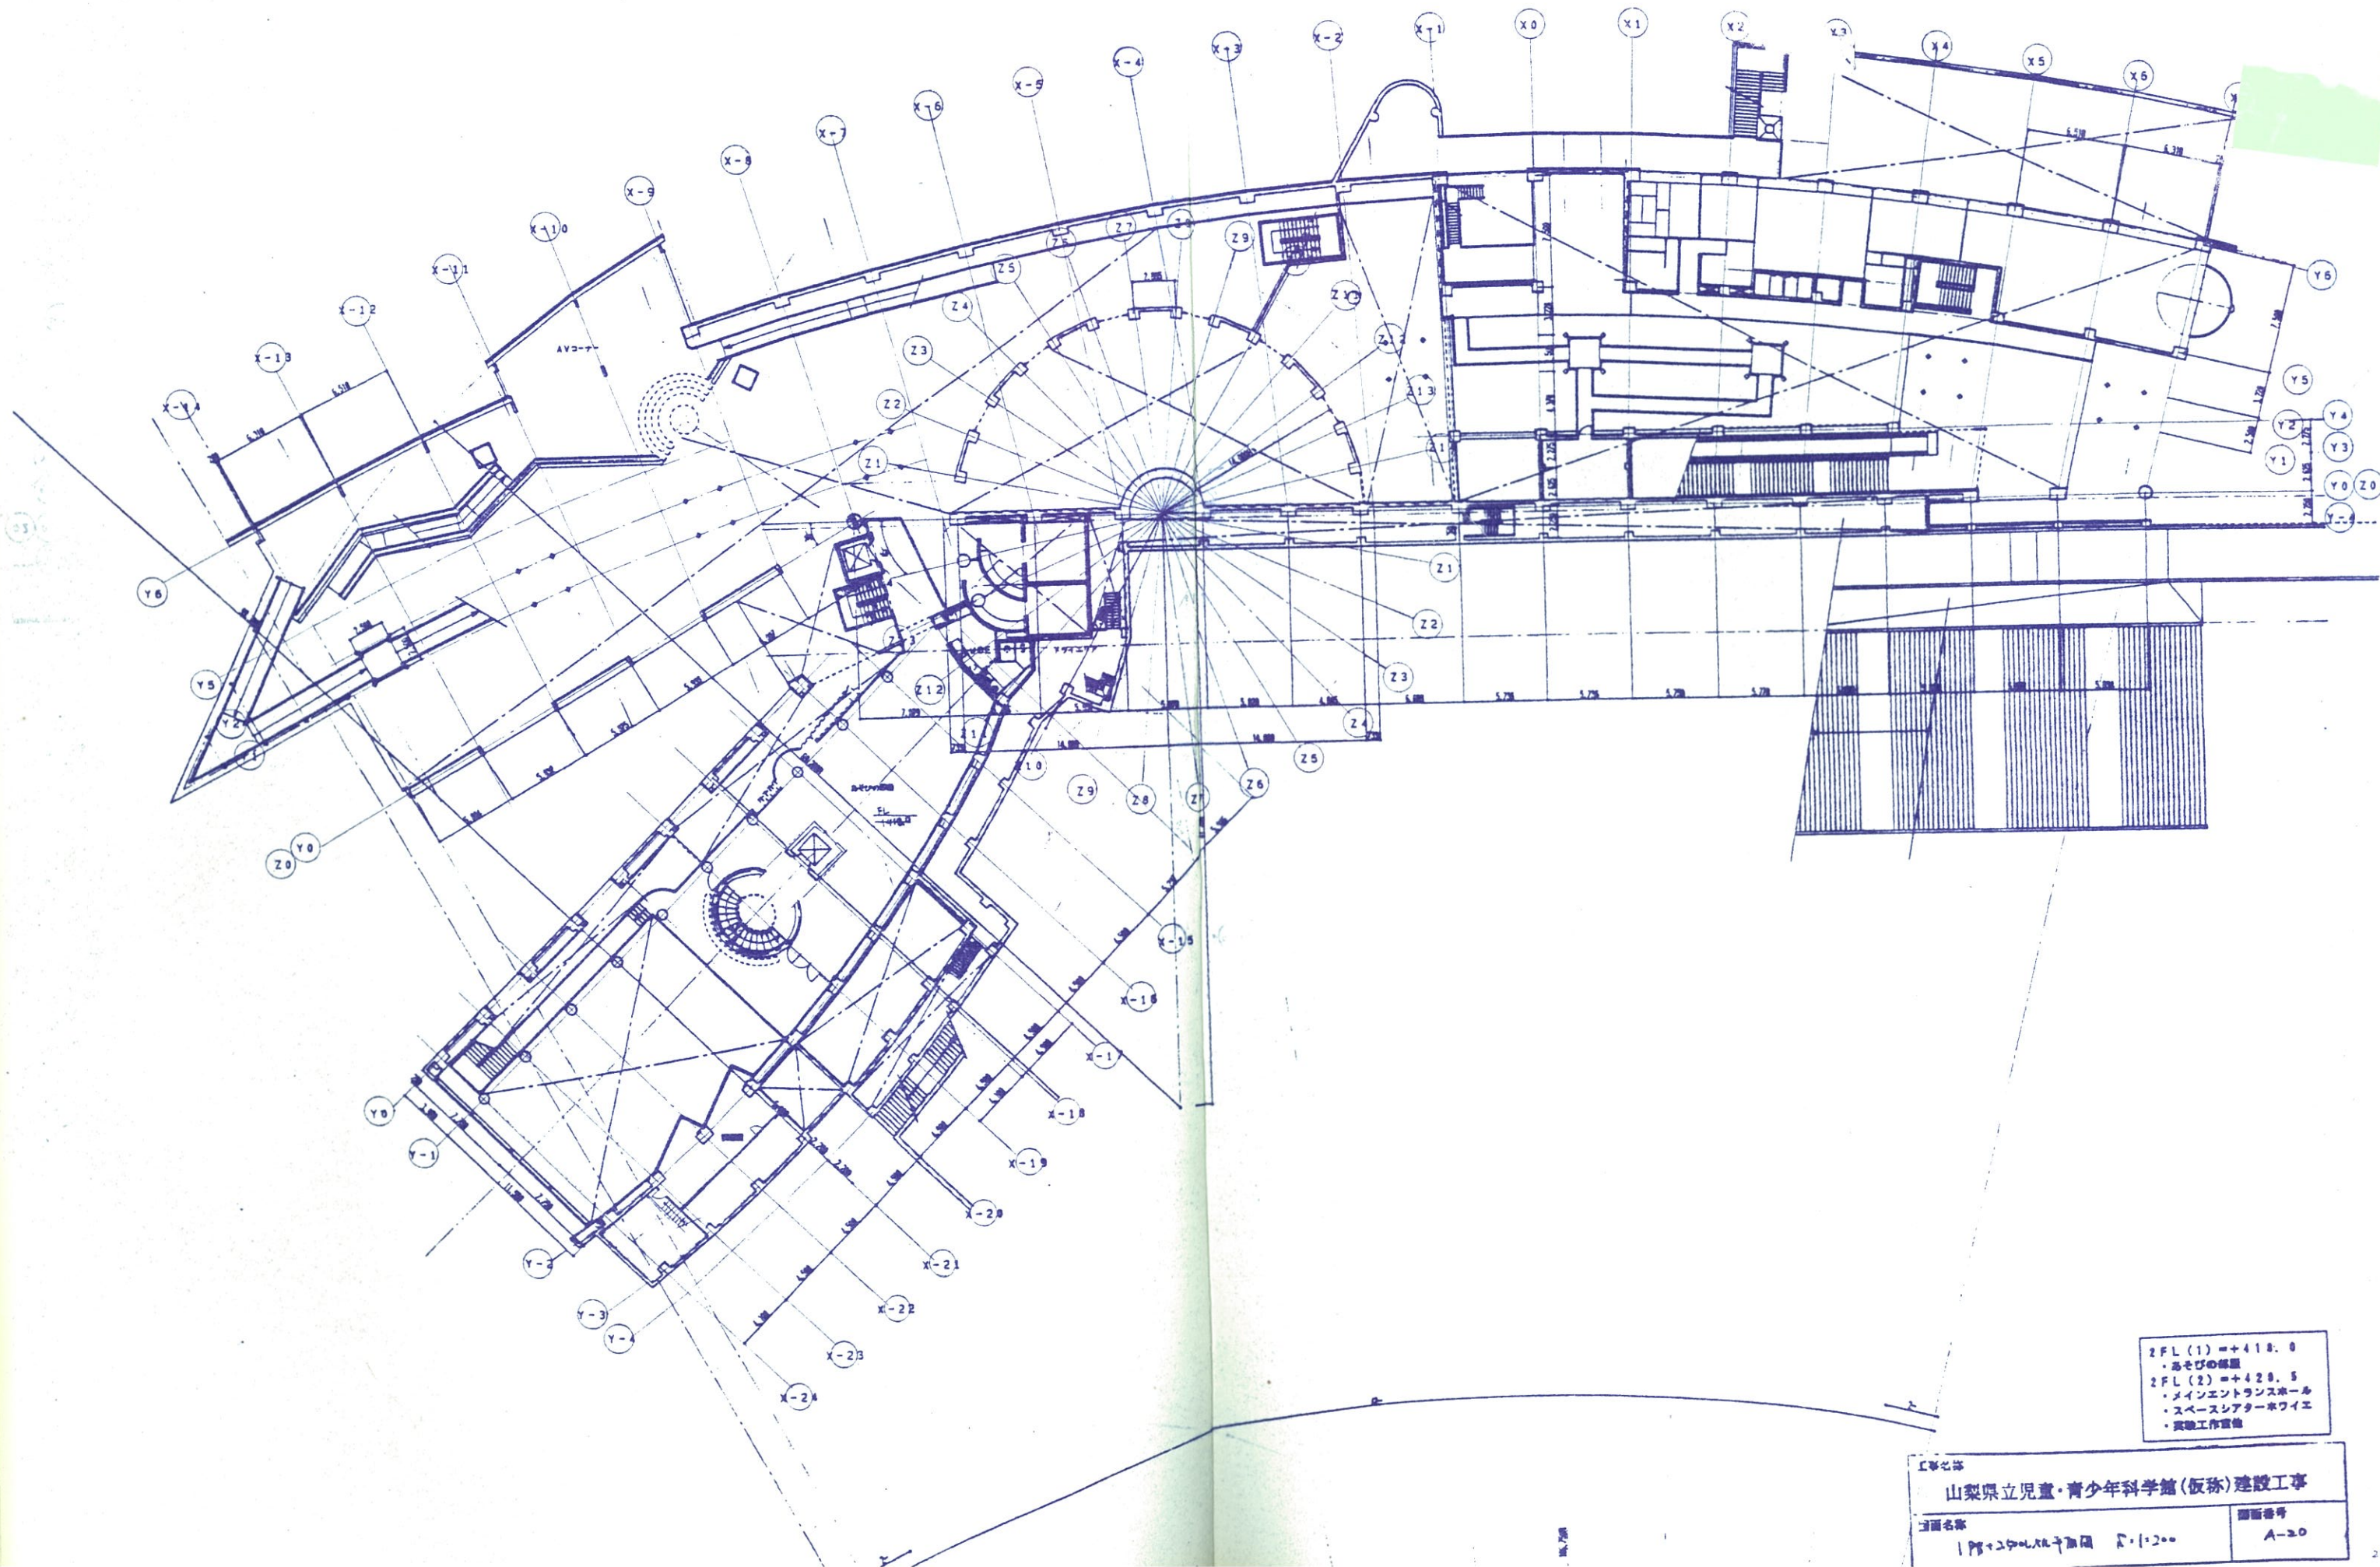


2FL (1) = +418.0
 ・あそびの部屋
 2FL (2) = +428.5
 ・メインエントランスホール
 ・スペースシアターホワイエ
 ・実験工作室

工事名称
 山梨県立児童・青少年科学館(仮称)建設工事
 図面名称
 1階平面図 図面番号
 A-20

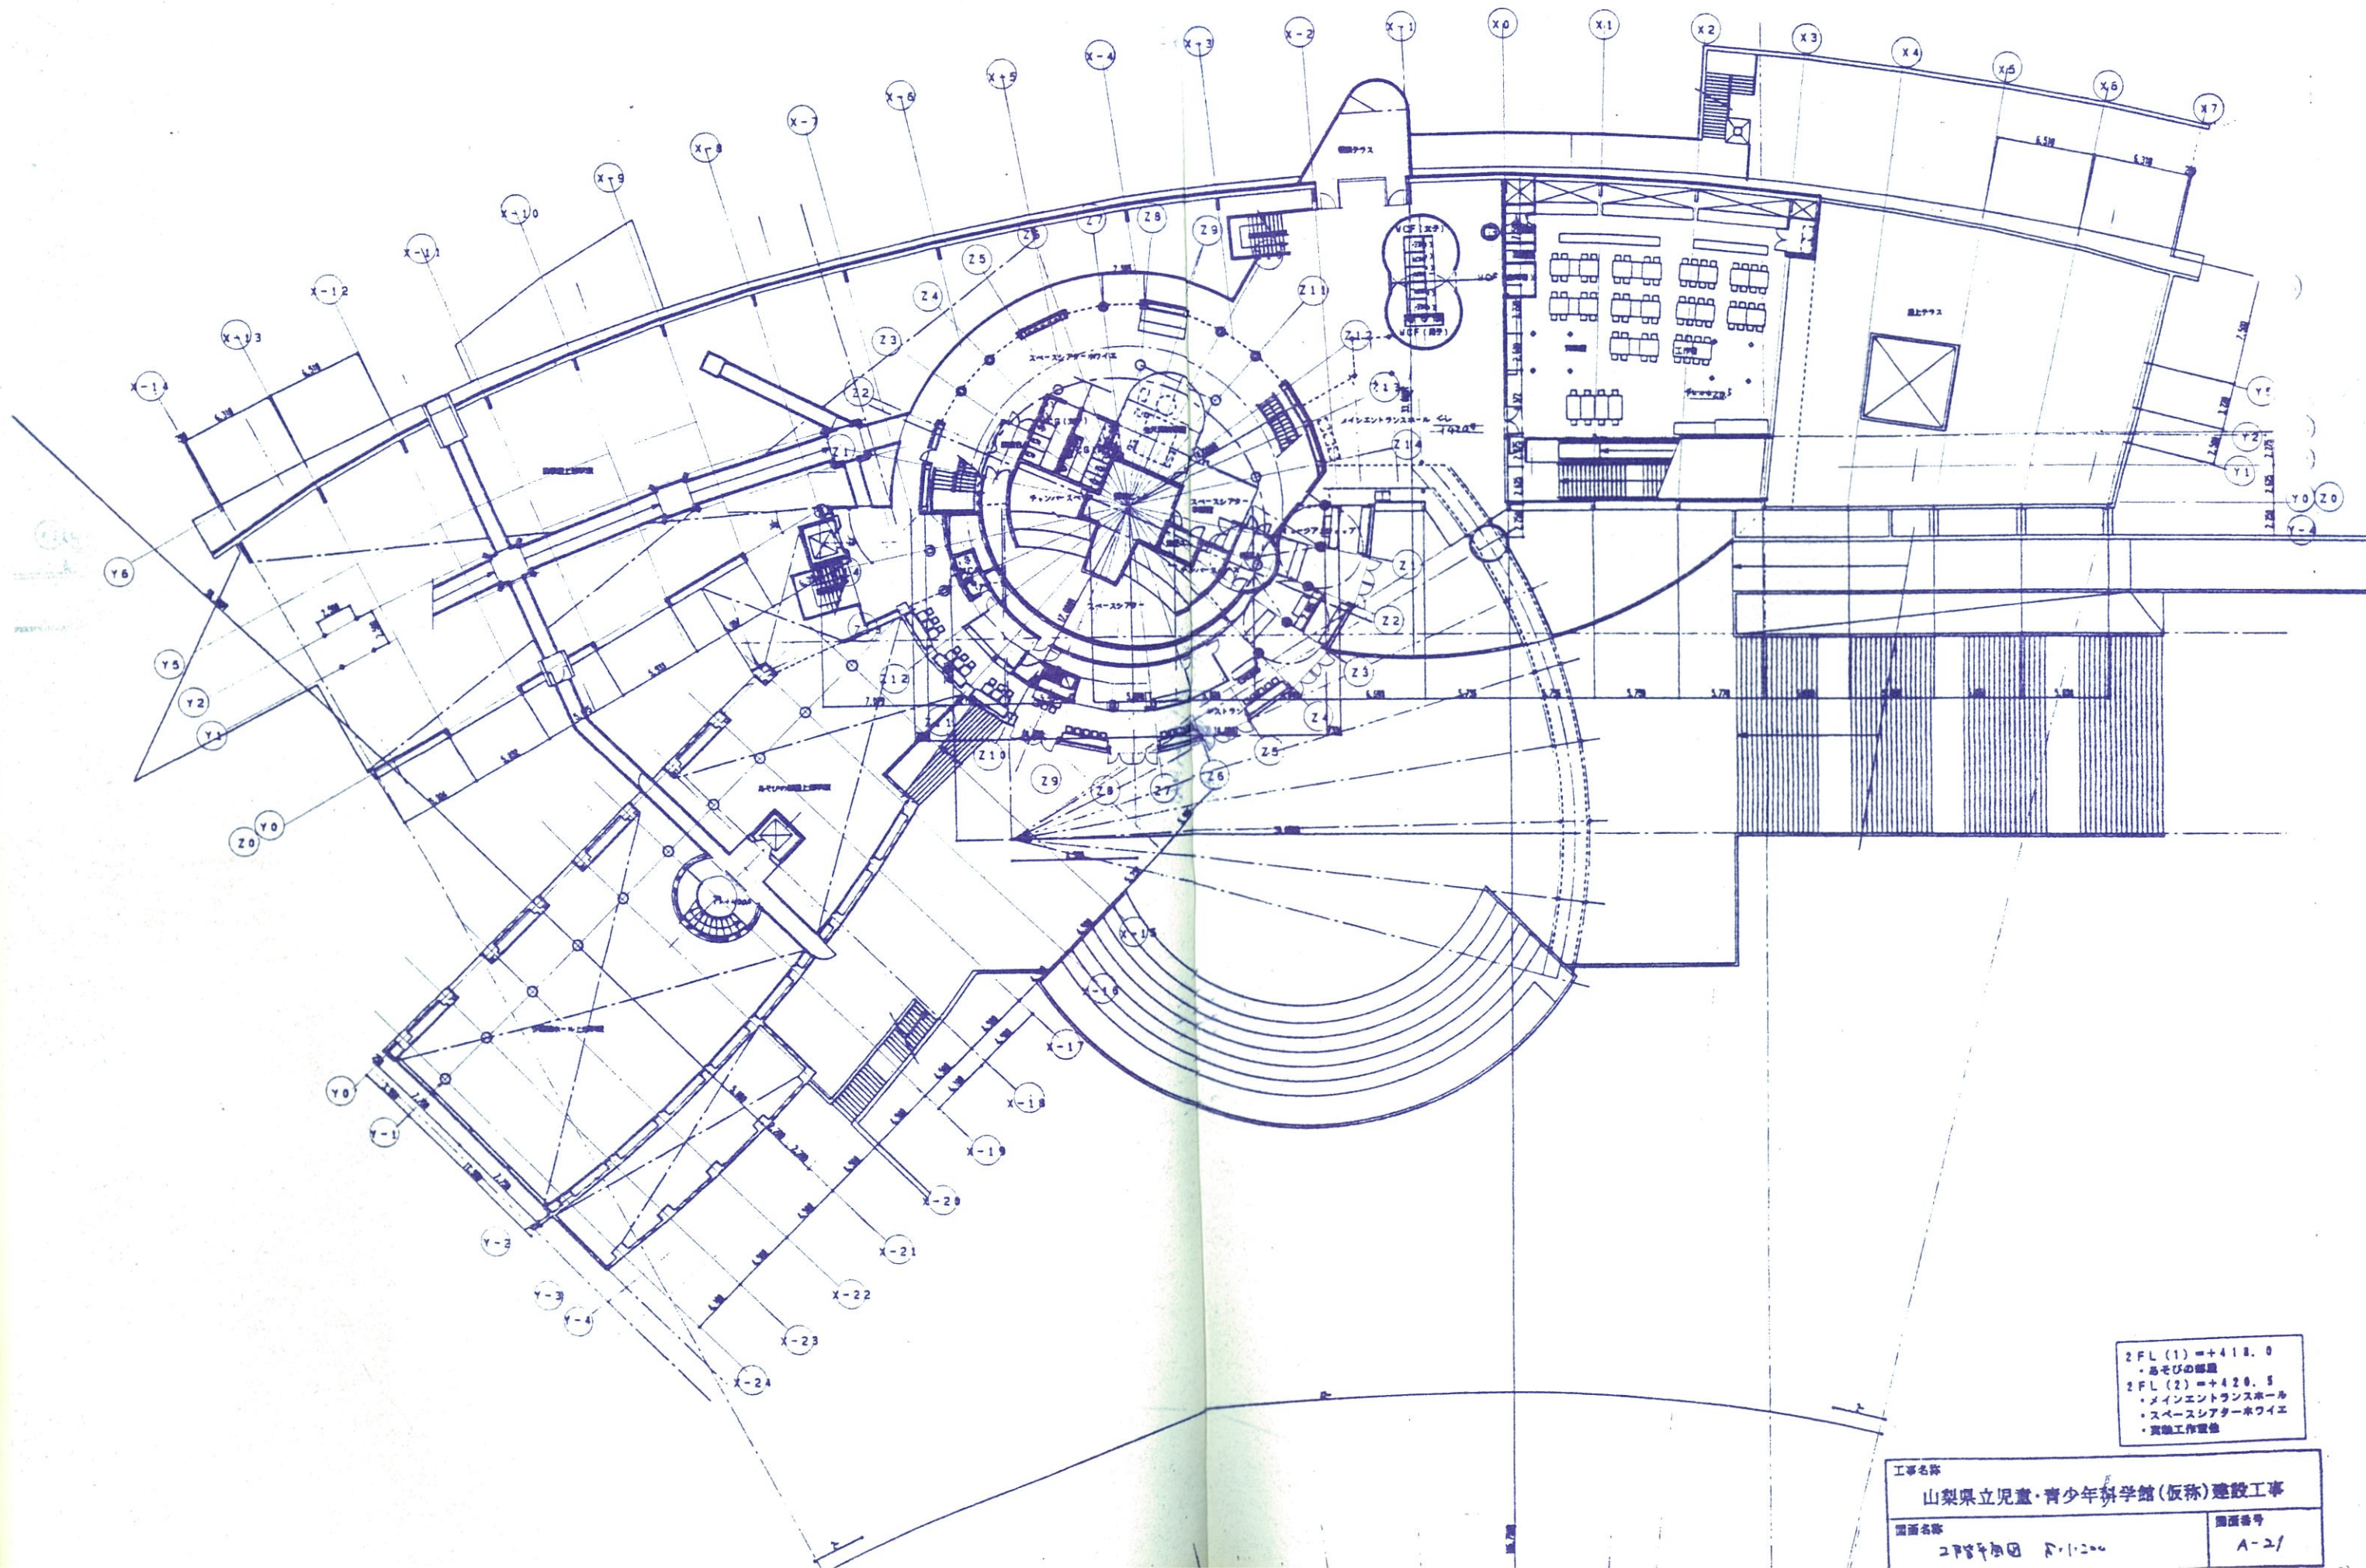

2FL (1) = +418.0
 ・あそびの部屋
 2FL (2) = +420.5
 ・メインエントランスホール
 ・スペースシアターホワイエ
 ・実験工作室

工事名称 山梨県立児童・青少年科学館(仮称)建設工事	
図面名称 2F平面図	図面番号 A-2/

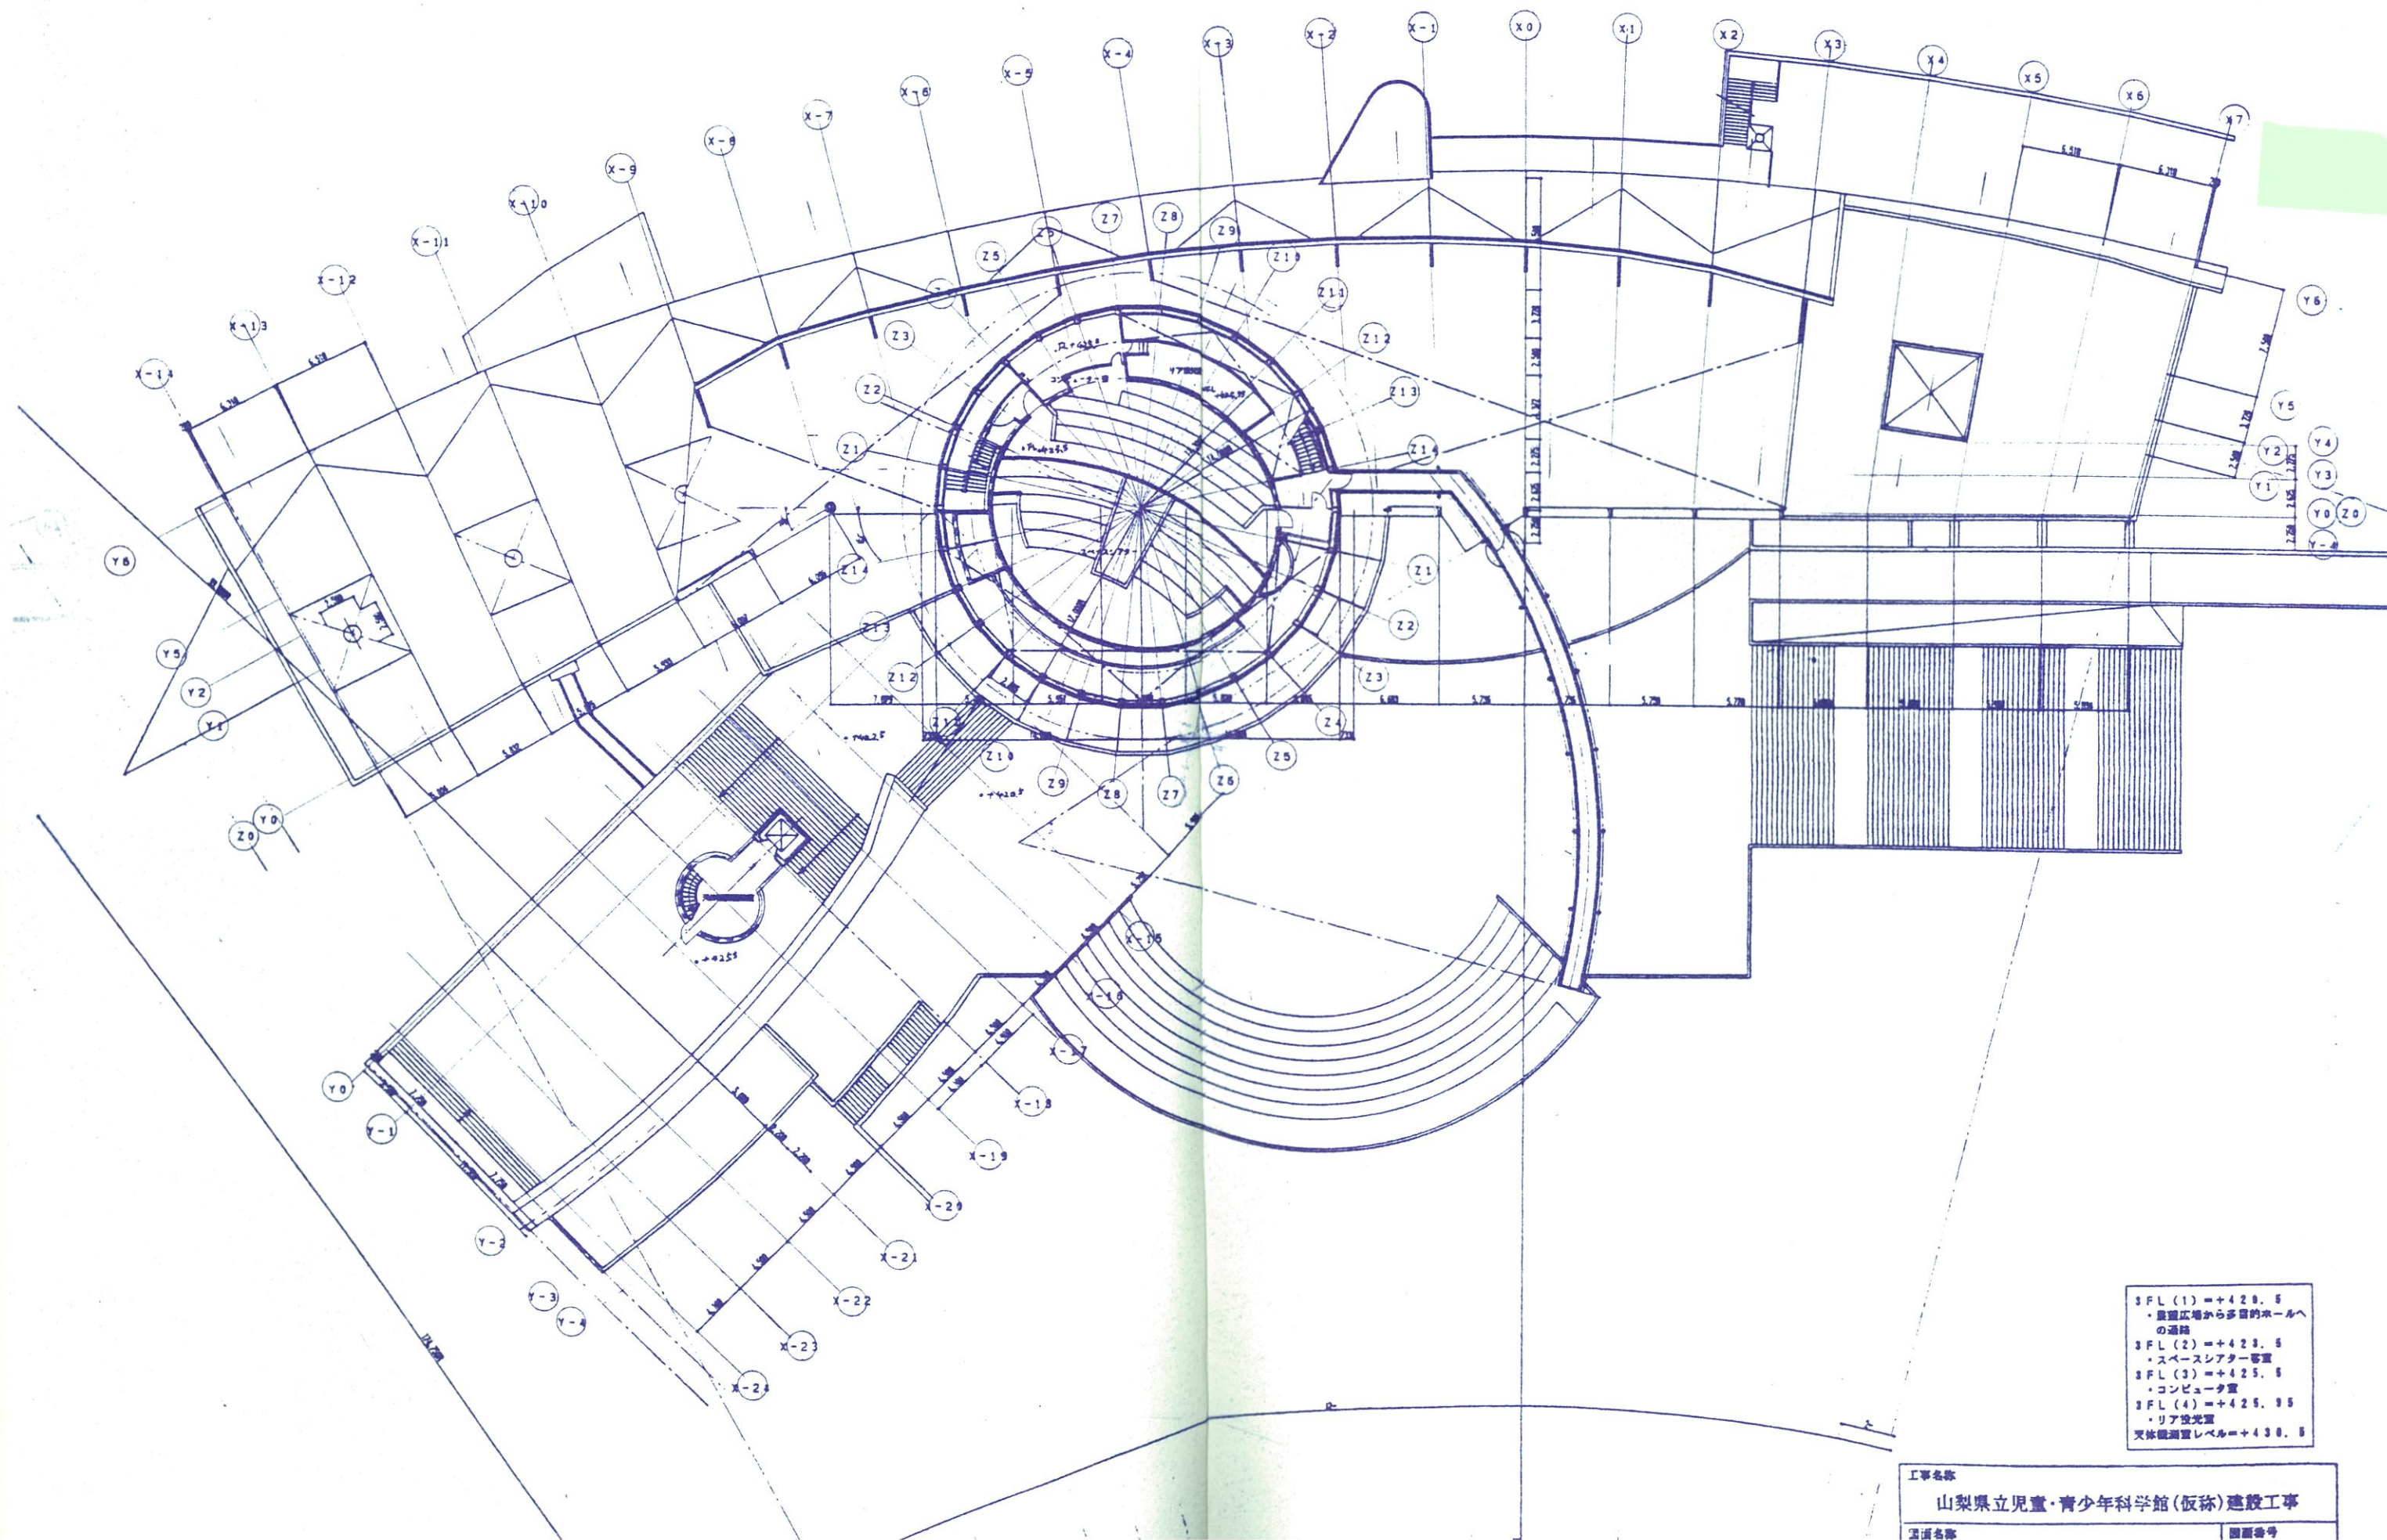

- 3FL (1) = +420.5
・展望広場から多目的ホールへの通路
- 3FL (2) = +423.5
・スペースシアター客室
- 3FL (3) = +425.5
・コンピュータ室
- 3FL (4) = +425.55
・リア受光室
- 天体観望台レベル = +430.5