



- 凡例
- PC地下埋設中 (埋設中)
 - 水漏記 (1/100)
 - ルーフドレーン (1:100埋設)
 - 電柱

図面名称 屋根伏図 5-1-200	図面番号 A-23


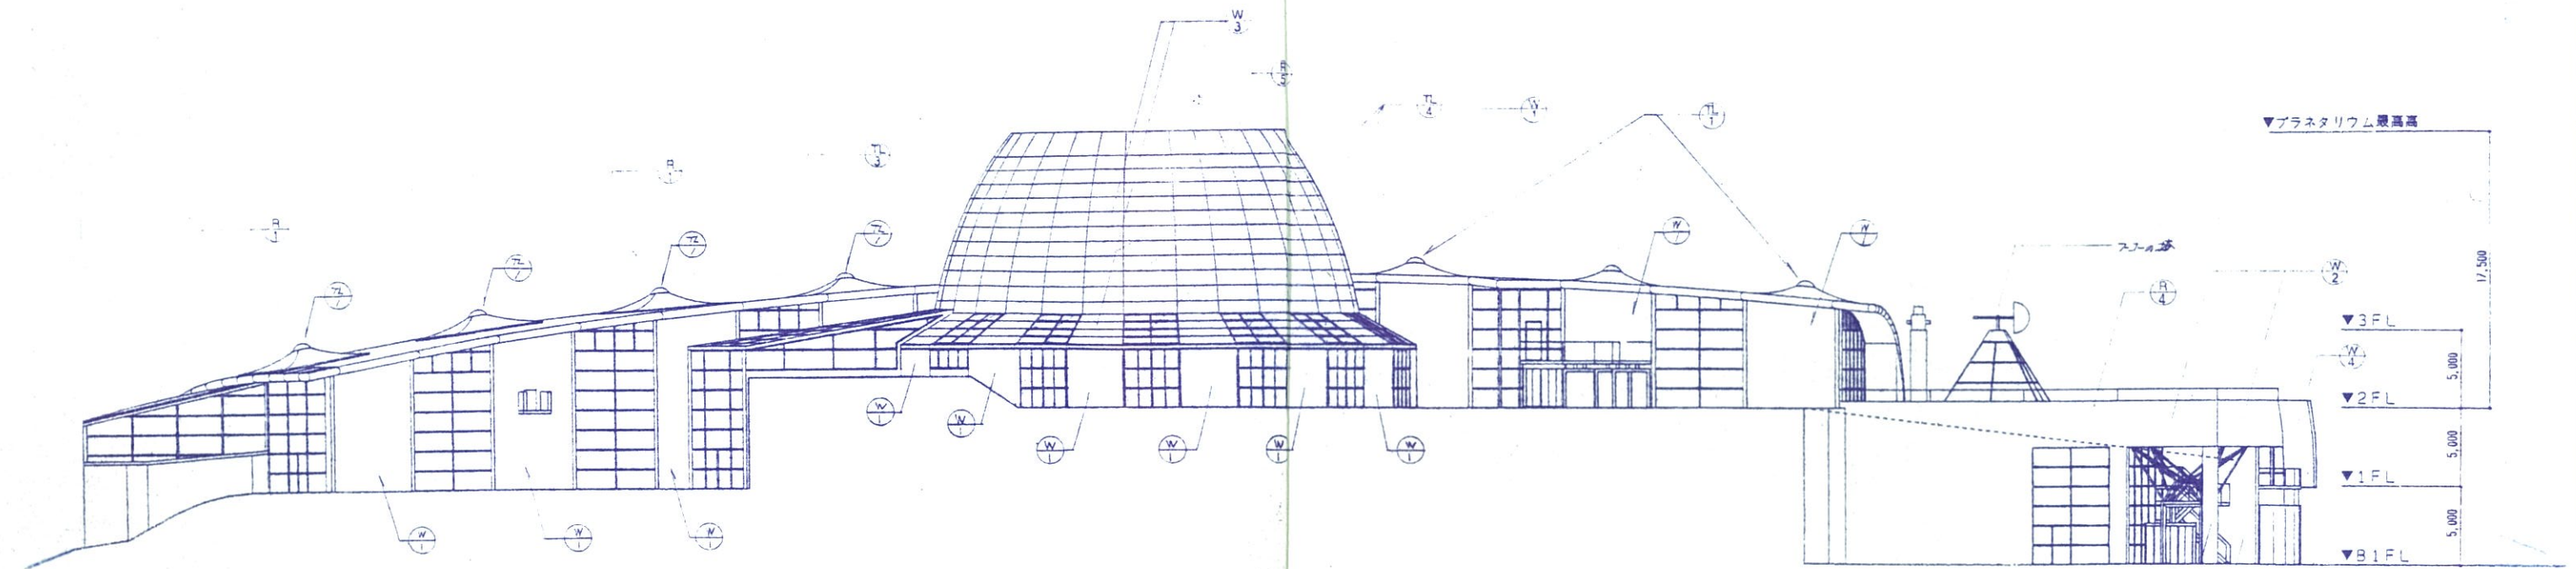


東側立面図 1/200



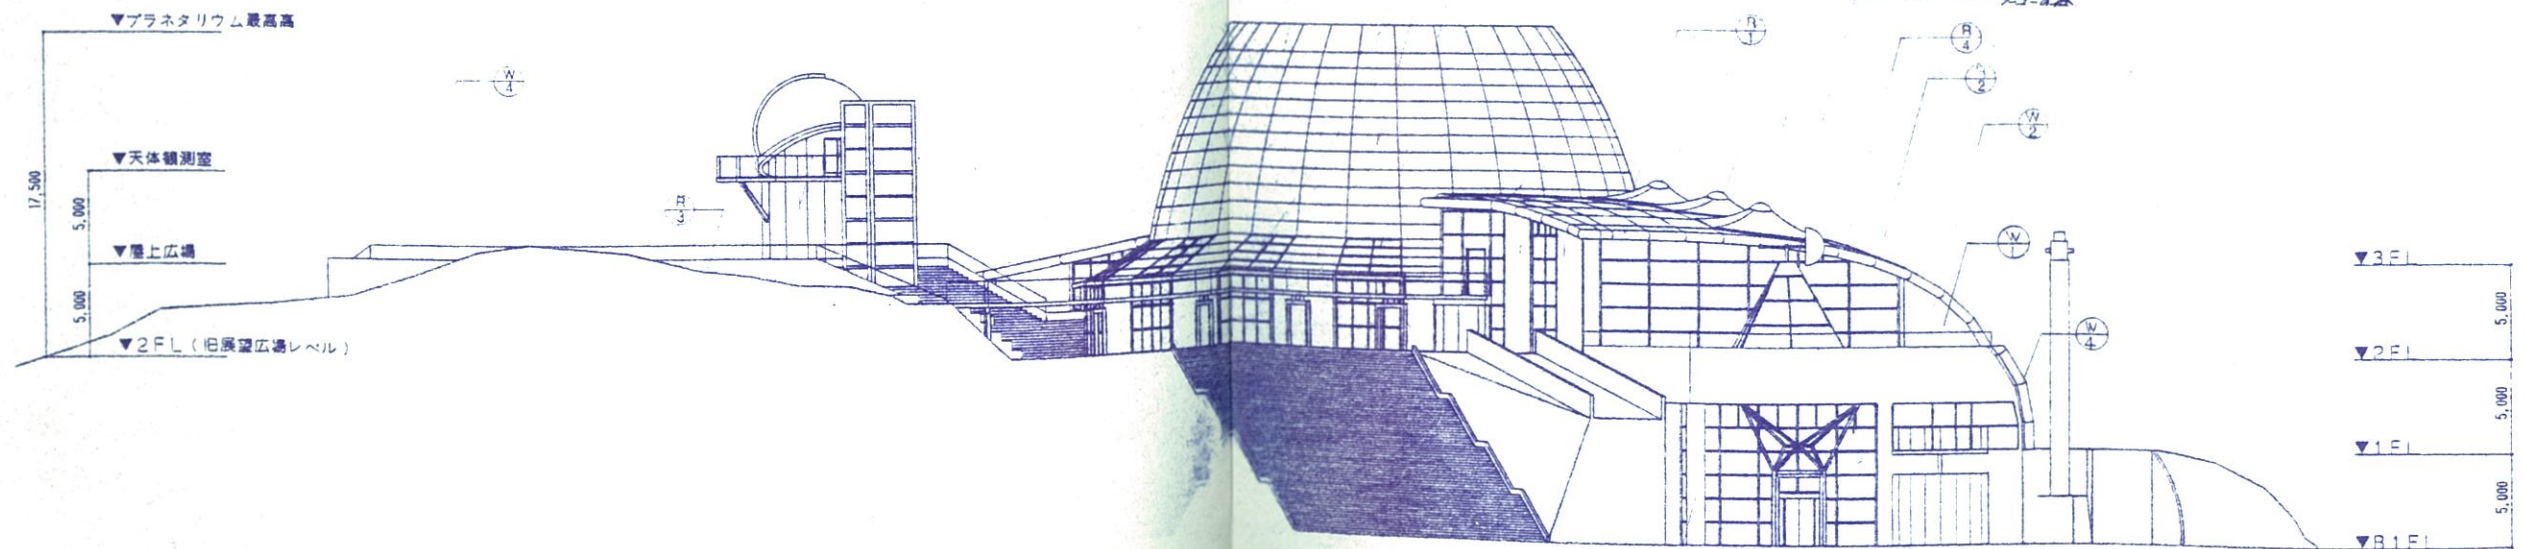


北側立面図 1/200

山梨県立児童・青少年科学館(仮称)建設工事	
立面名称	立面番号
立面図(1)	A-24

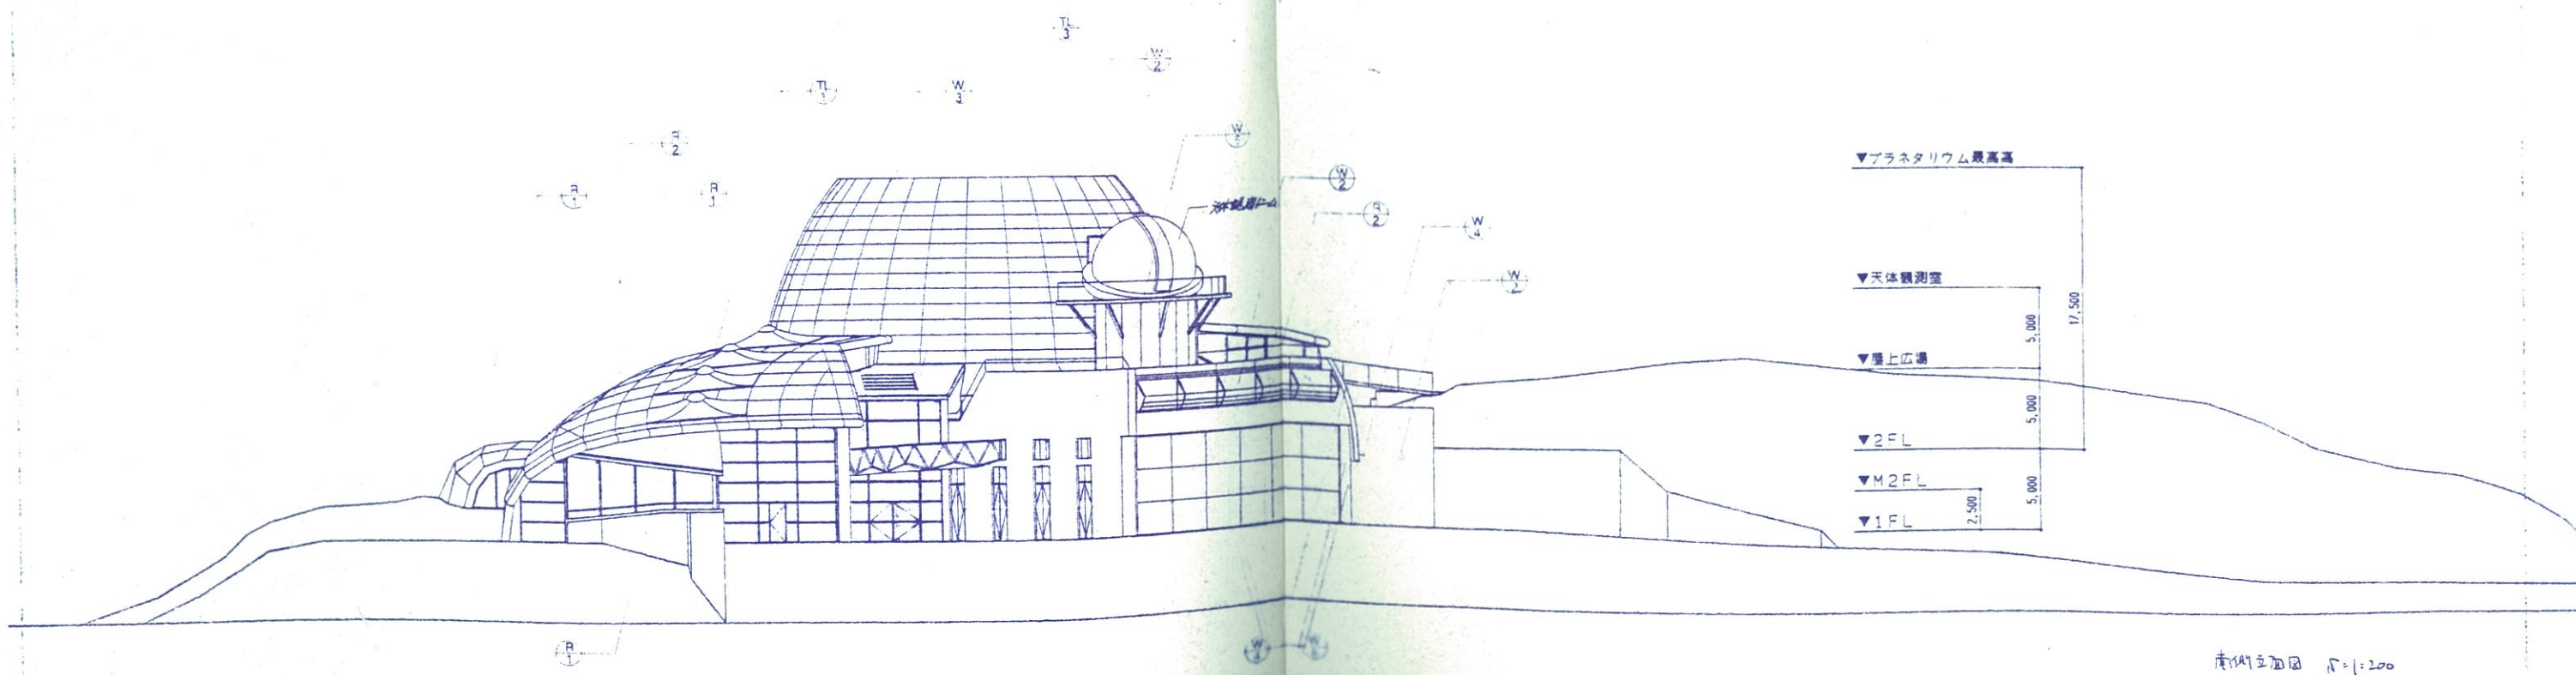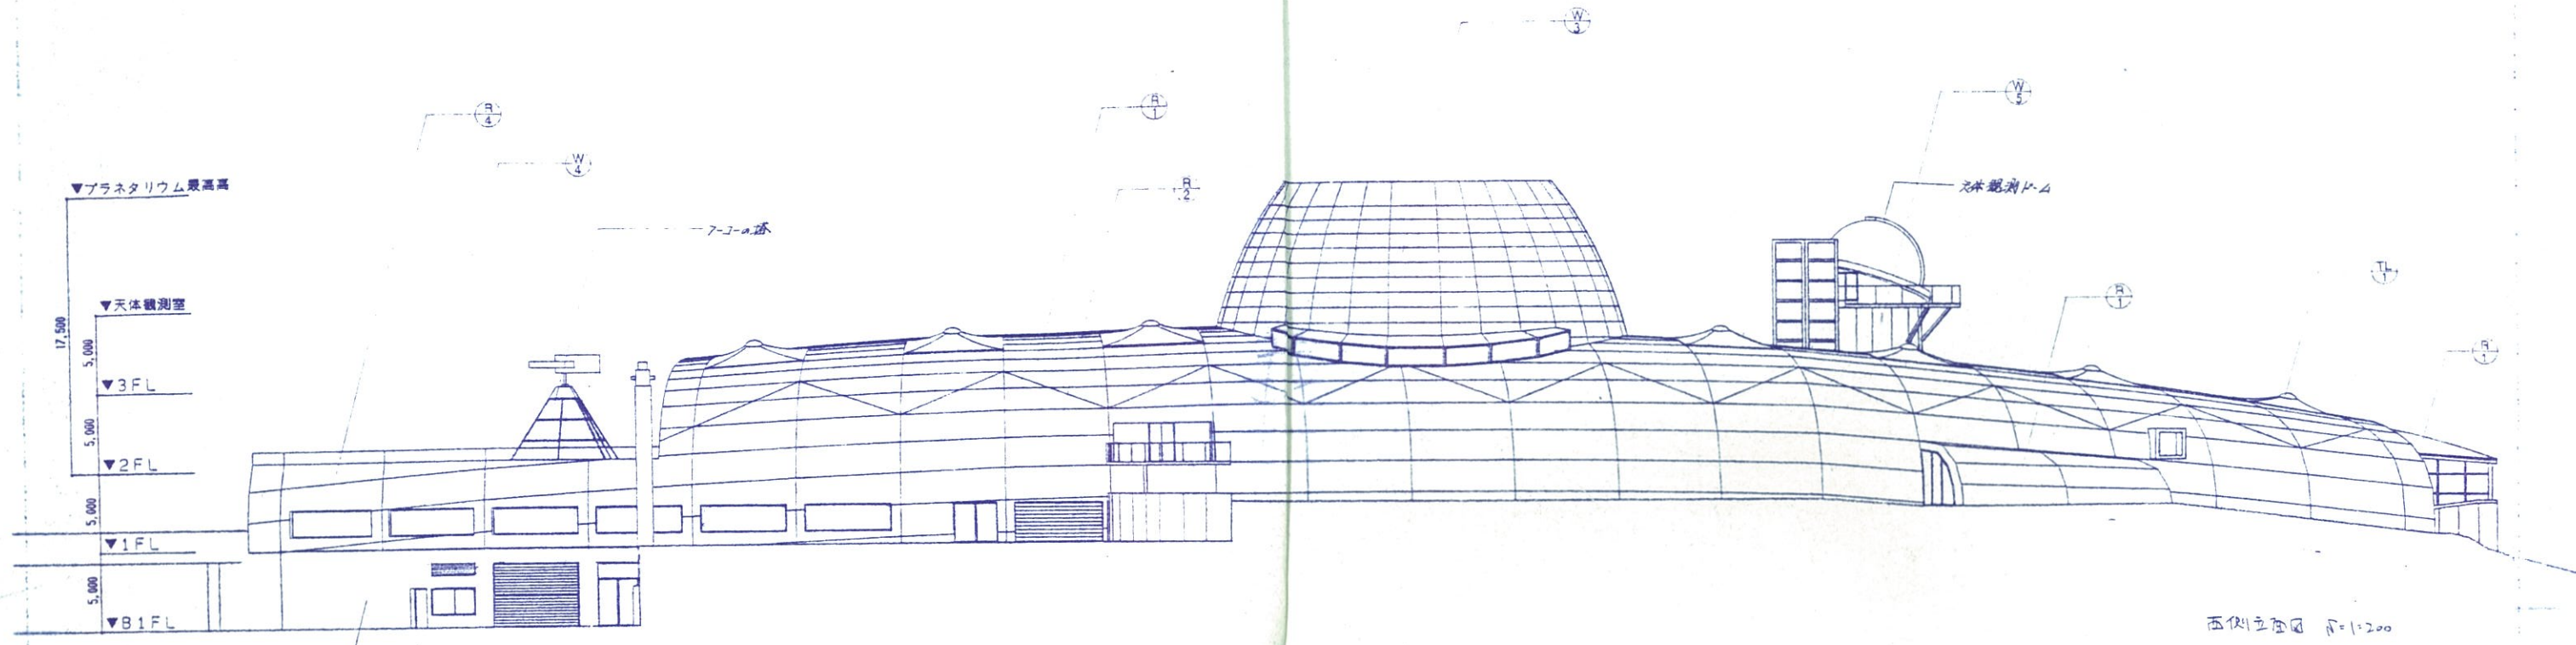

工事名称	
山梨県立児童・青少年科学館(仮称)建設工事	
図面名称	図面番号
立面図(2)	A-25

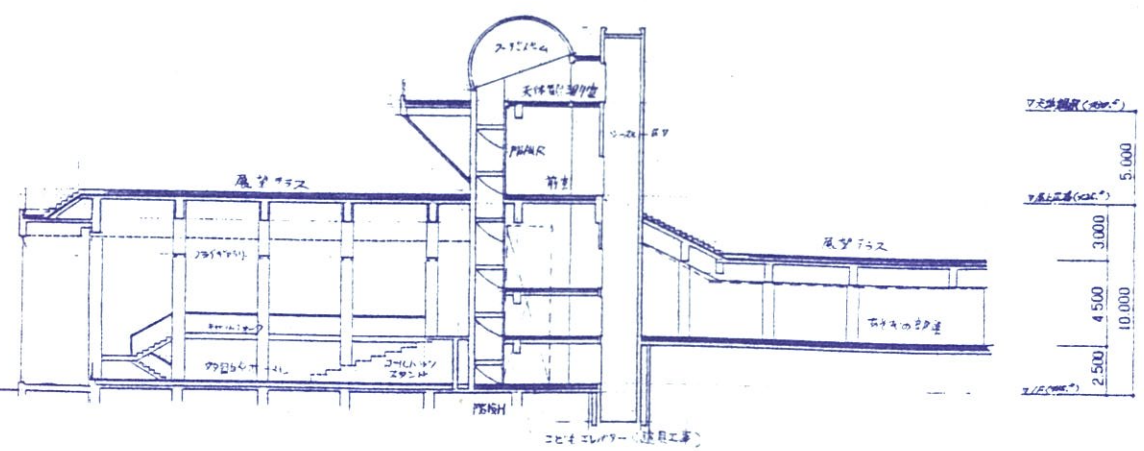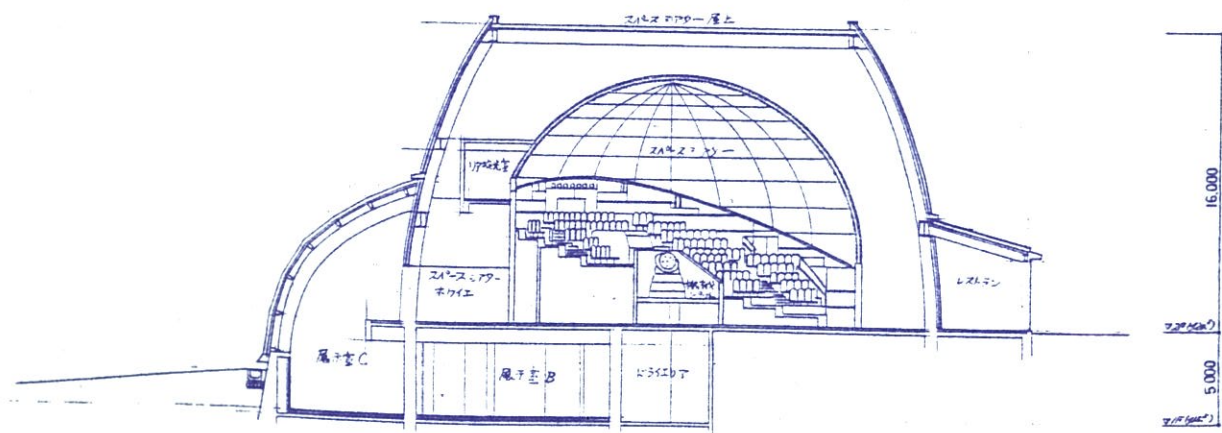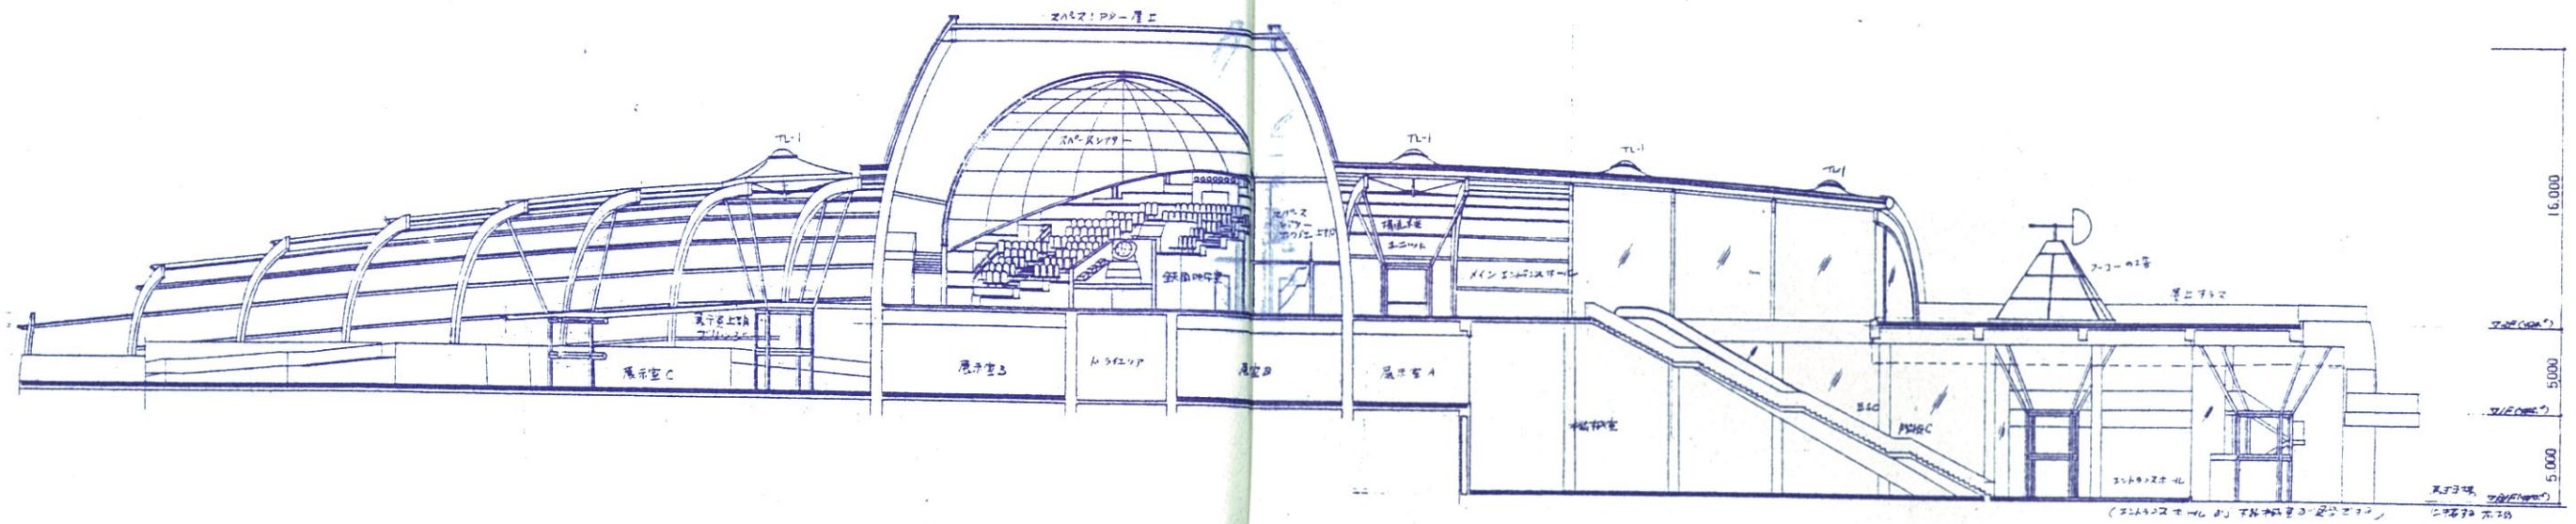

山梨県立児童・青少年科学館(仮称)建設工事	
図面名称 断面図 1/200	図面番号 A-25