


1階平面図 S=1:100・200

CHECKED	DRAWN	SCALE	A-1 S=1:100 A-3 S=1:200	工事名称	富士山世界遺産センター(仮称)建設工事	A-15 No.
		DATE		図面名称	1階平面図	

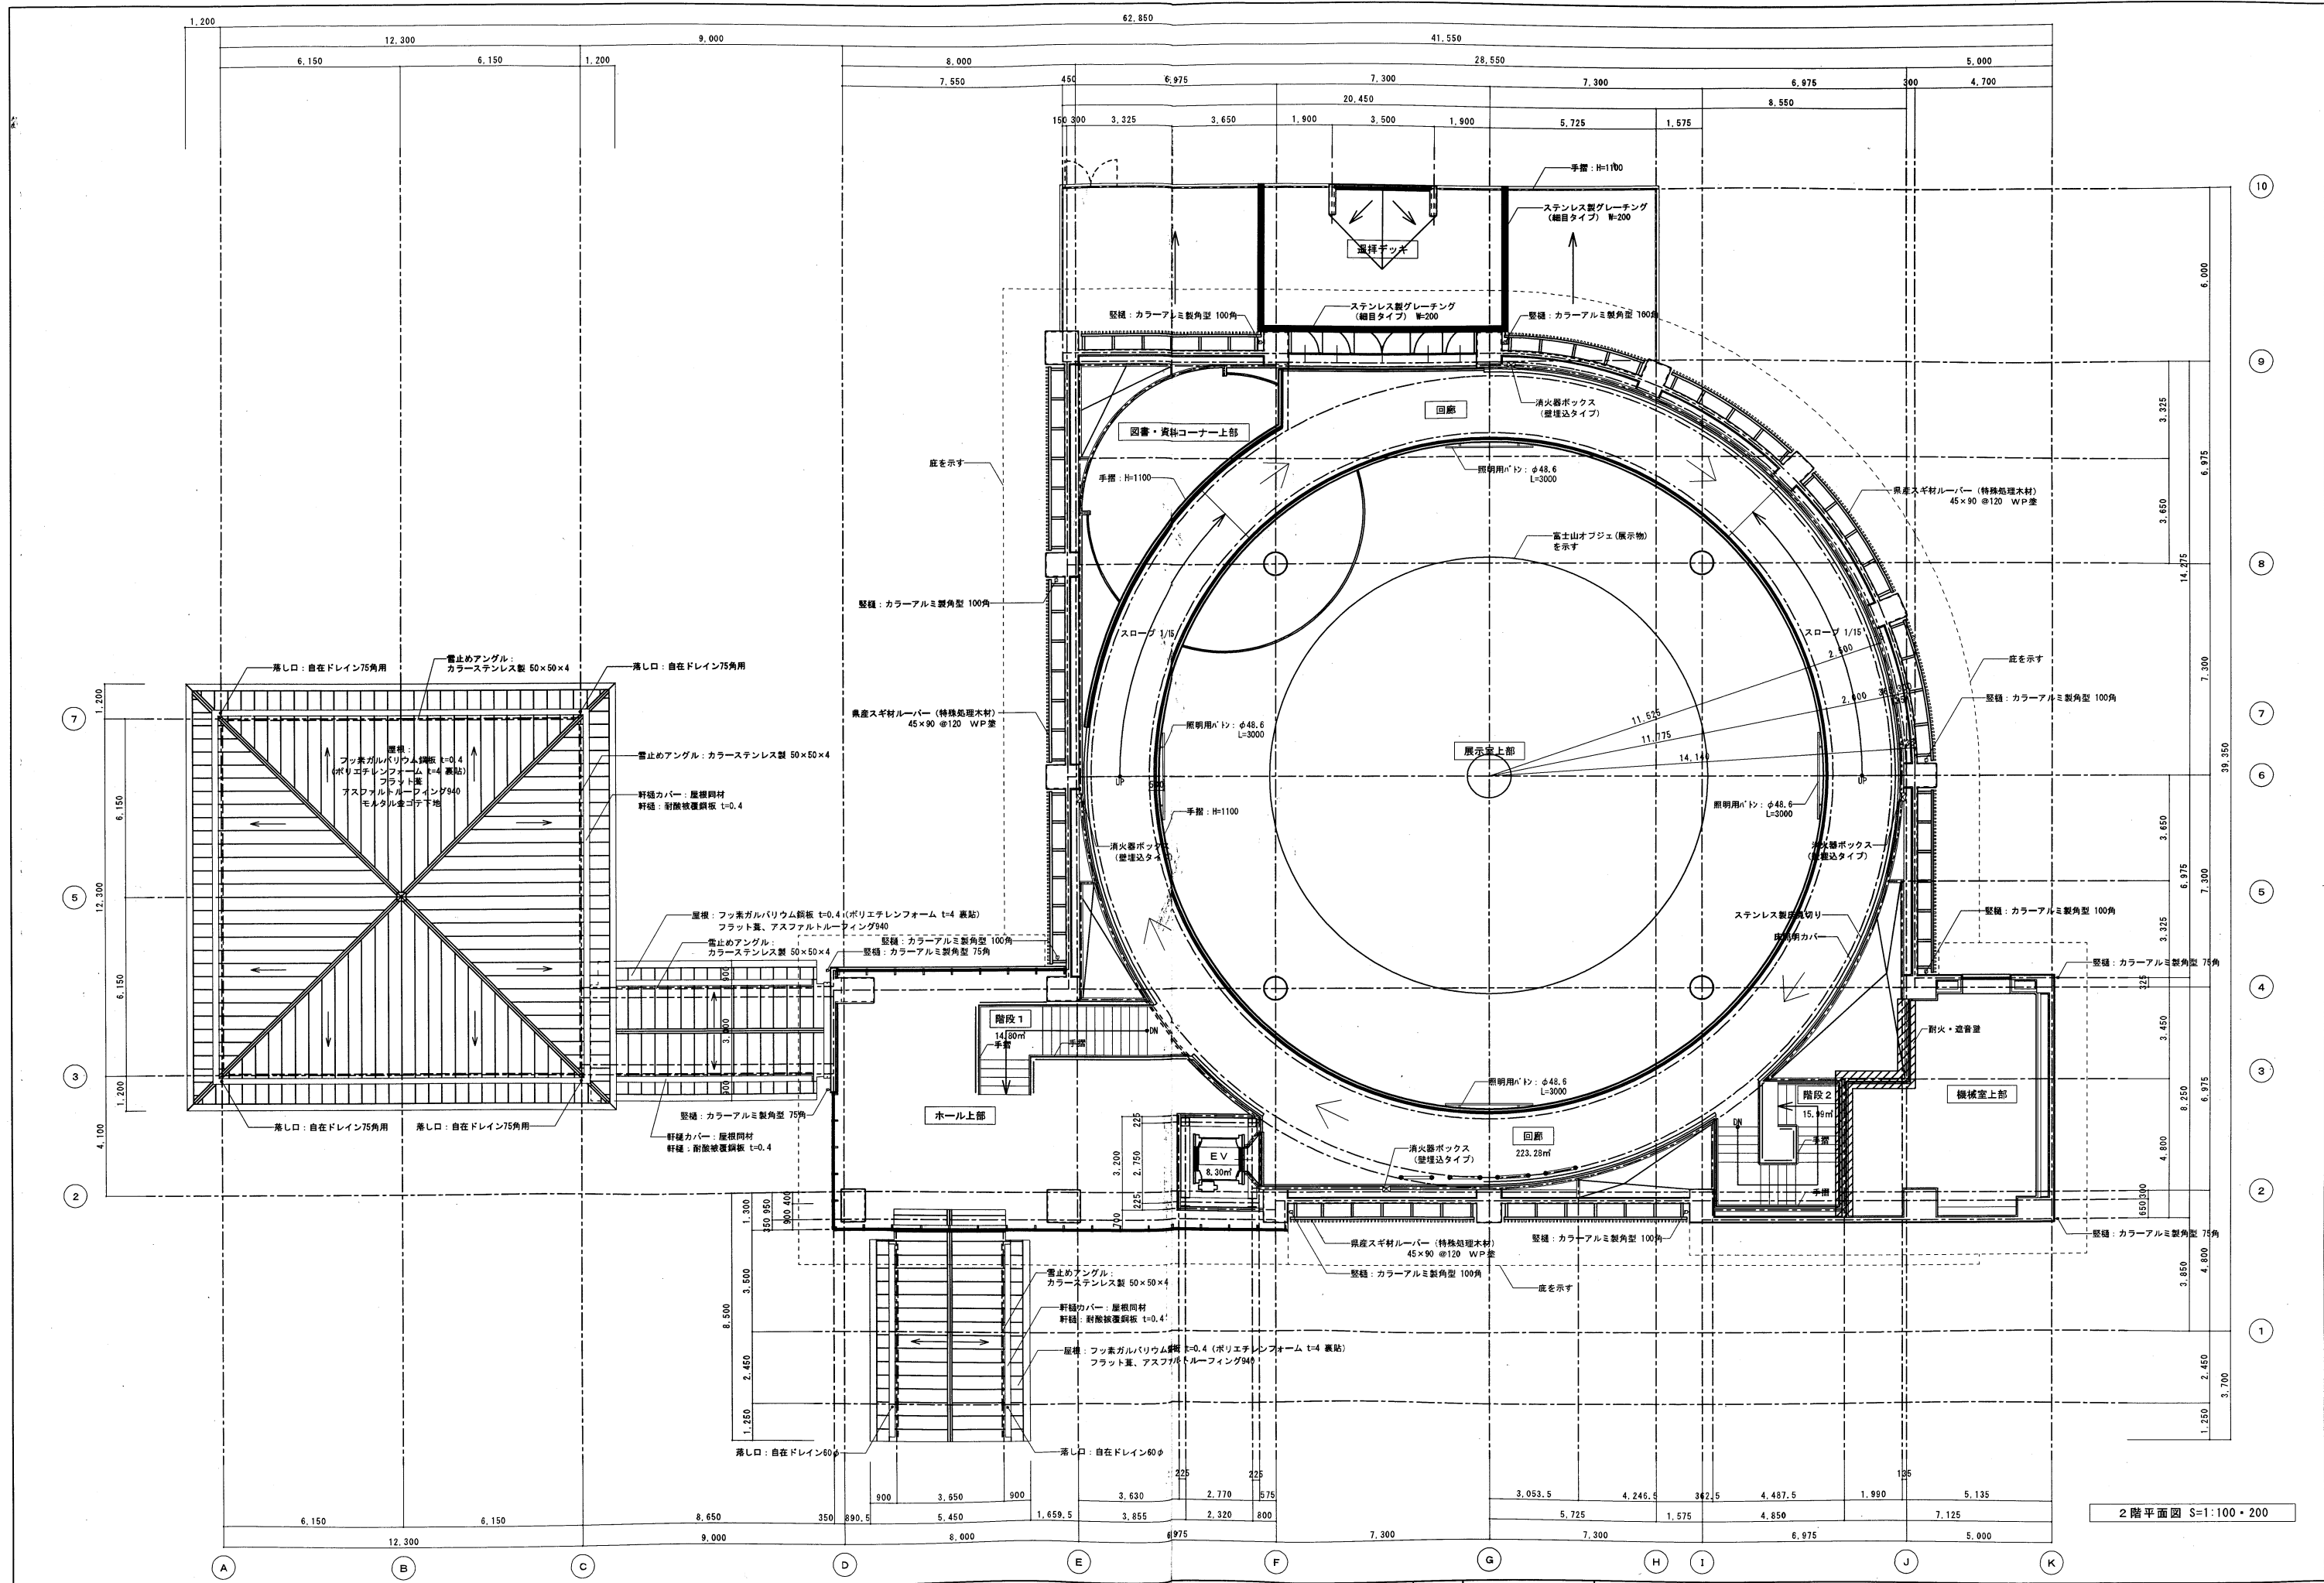

2階平面図 S=1:100・200

CHECKED	DRAWN	SCALE	A-1 S=1:100	工事名称 富士山世界遺産センター(仮称)建設工事	A-16
		SCALE	A-3 S=1:200		
DATE				図面名称 2階平面図	No.