




平面図 参考図(1/7)
S=1:2,500

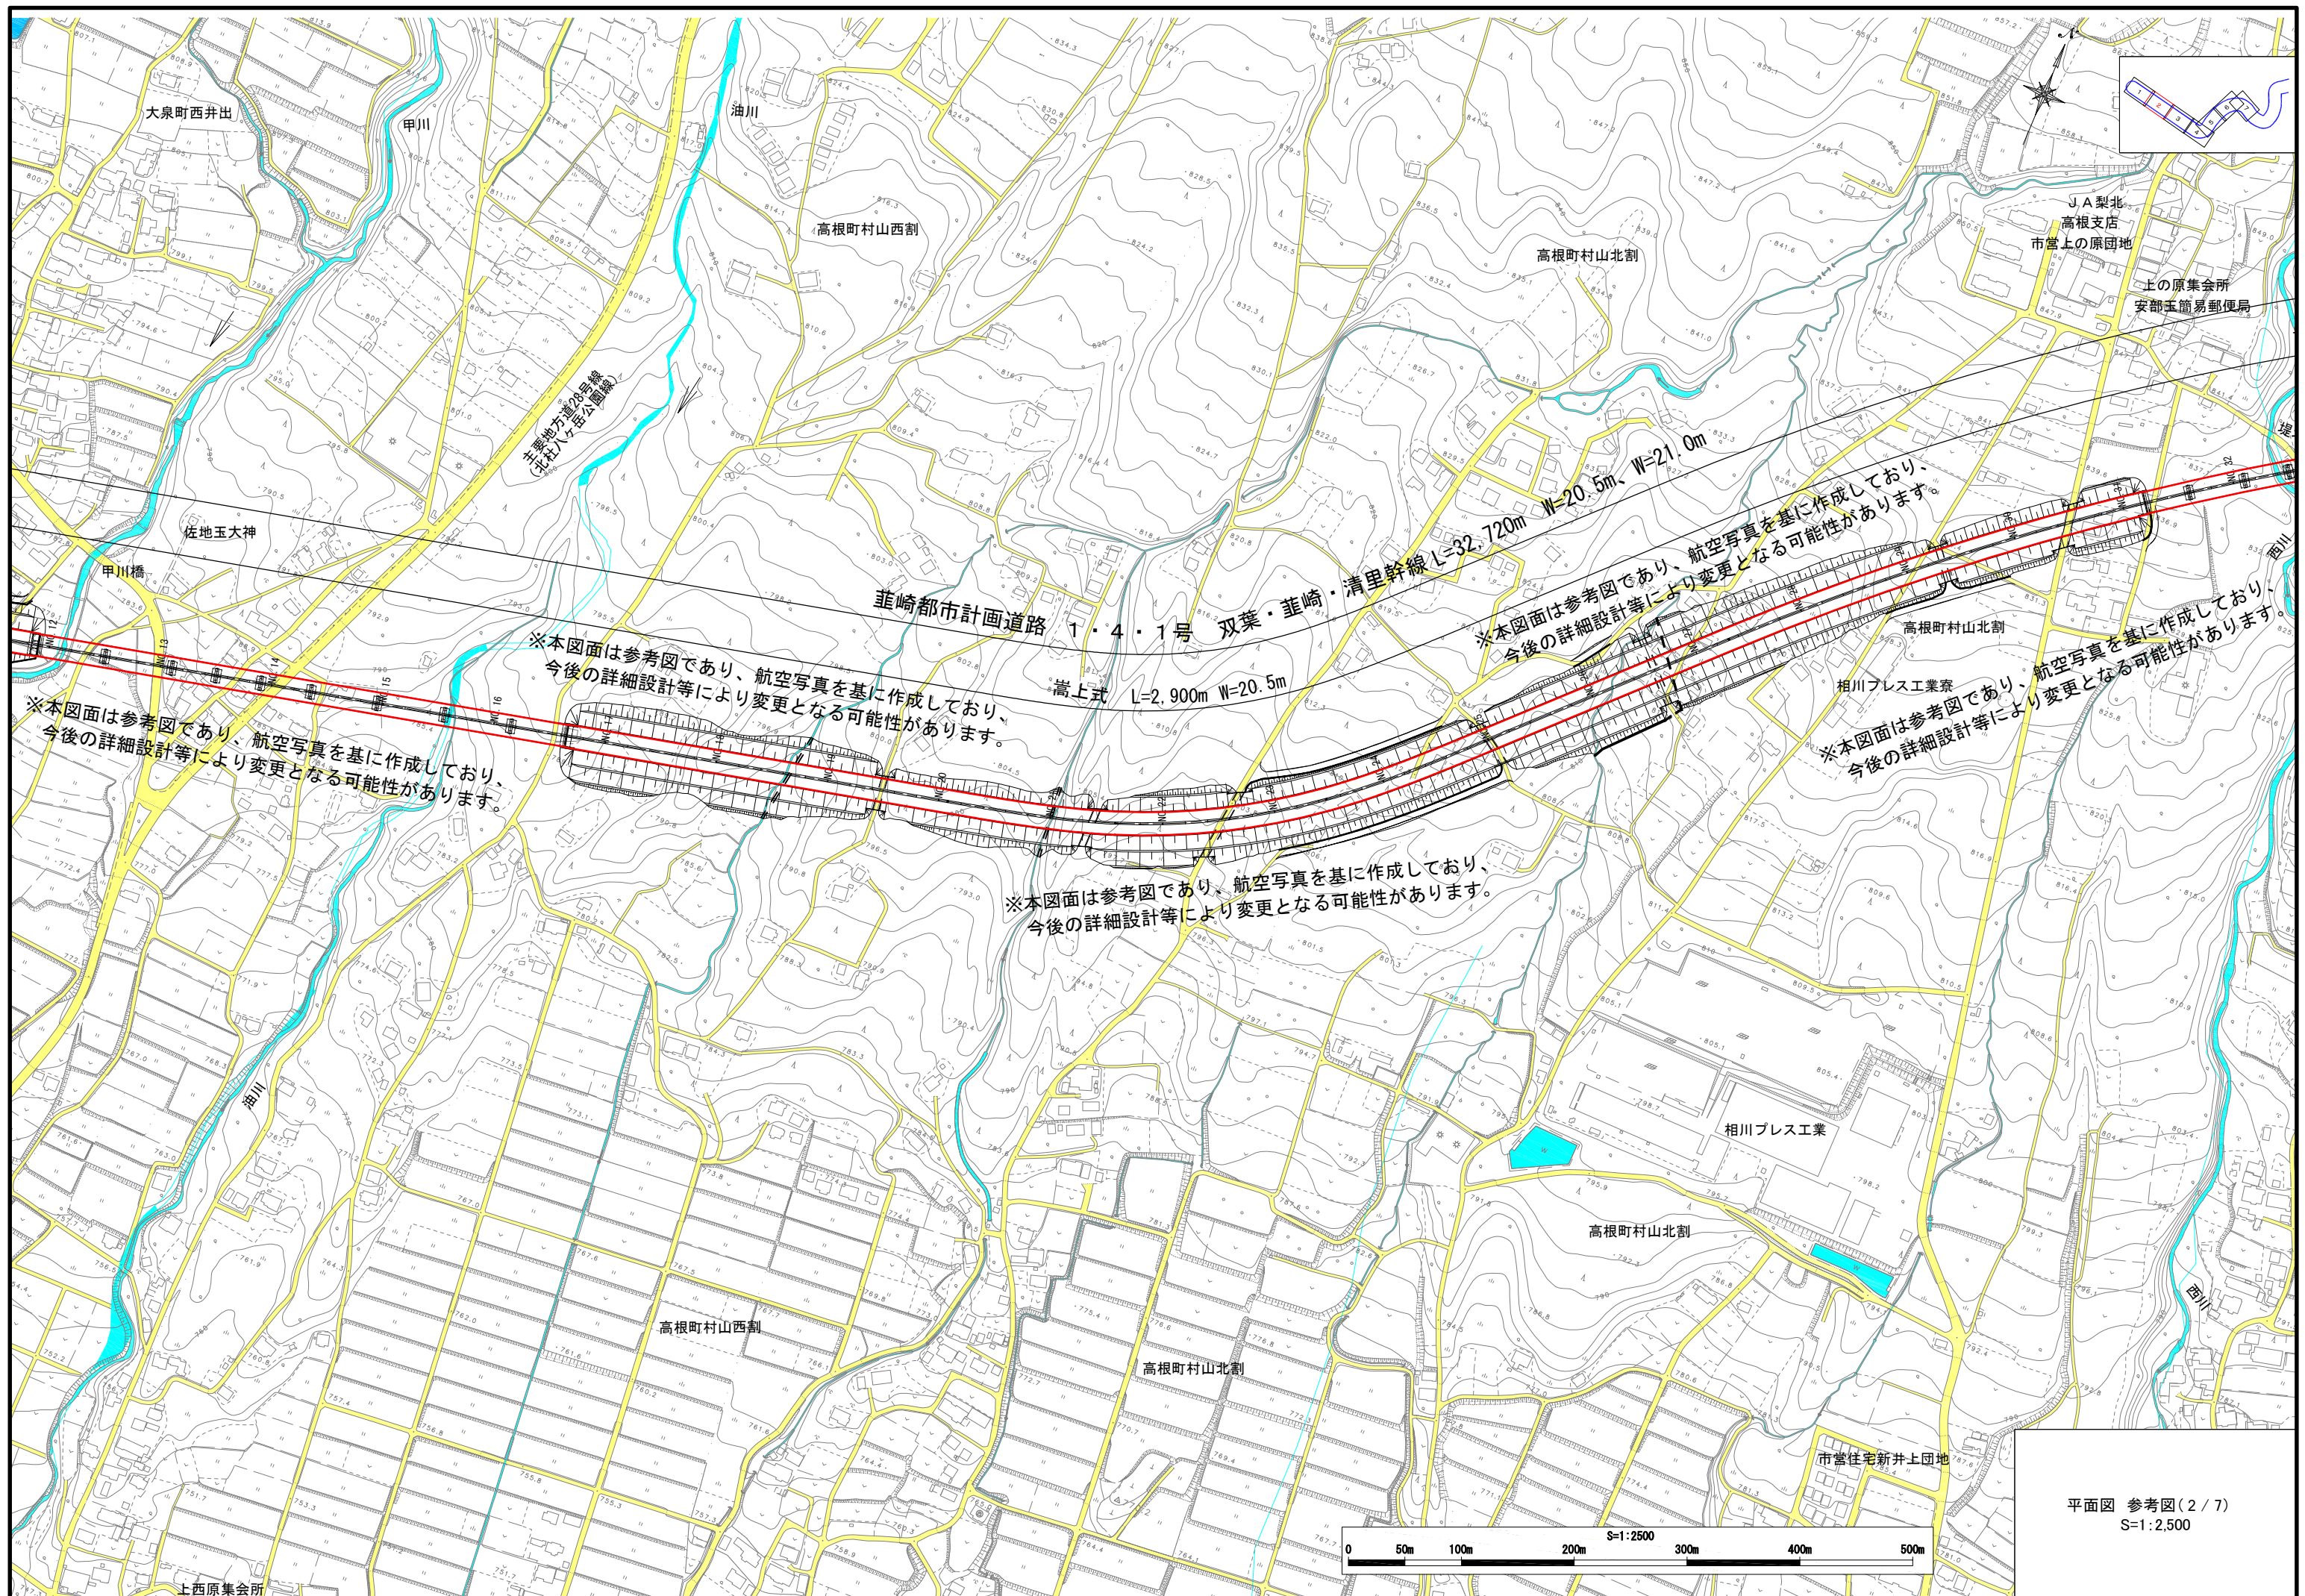

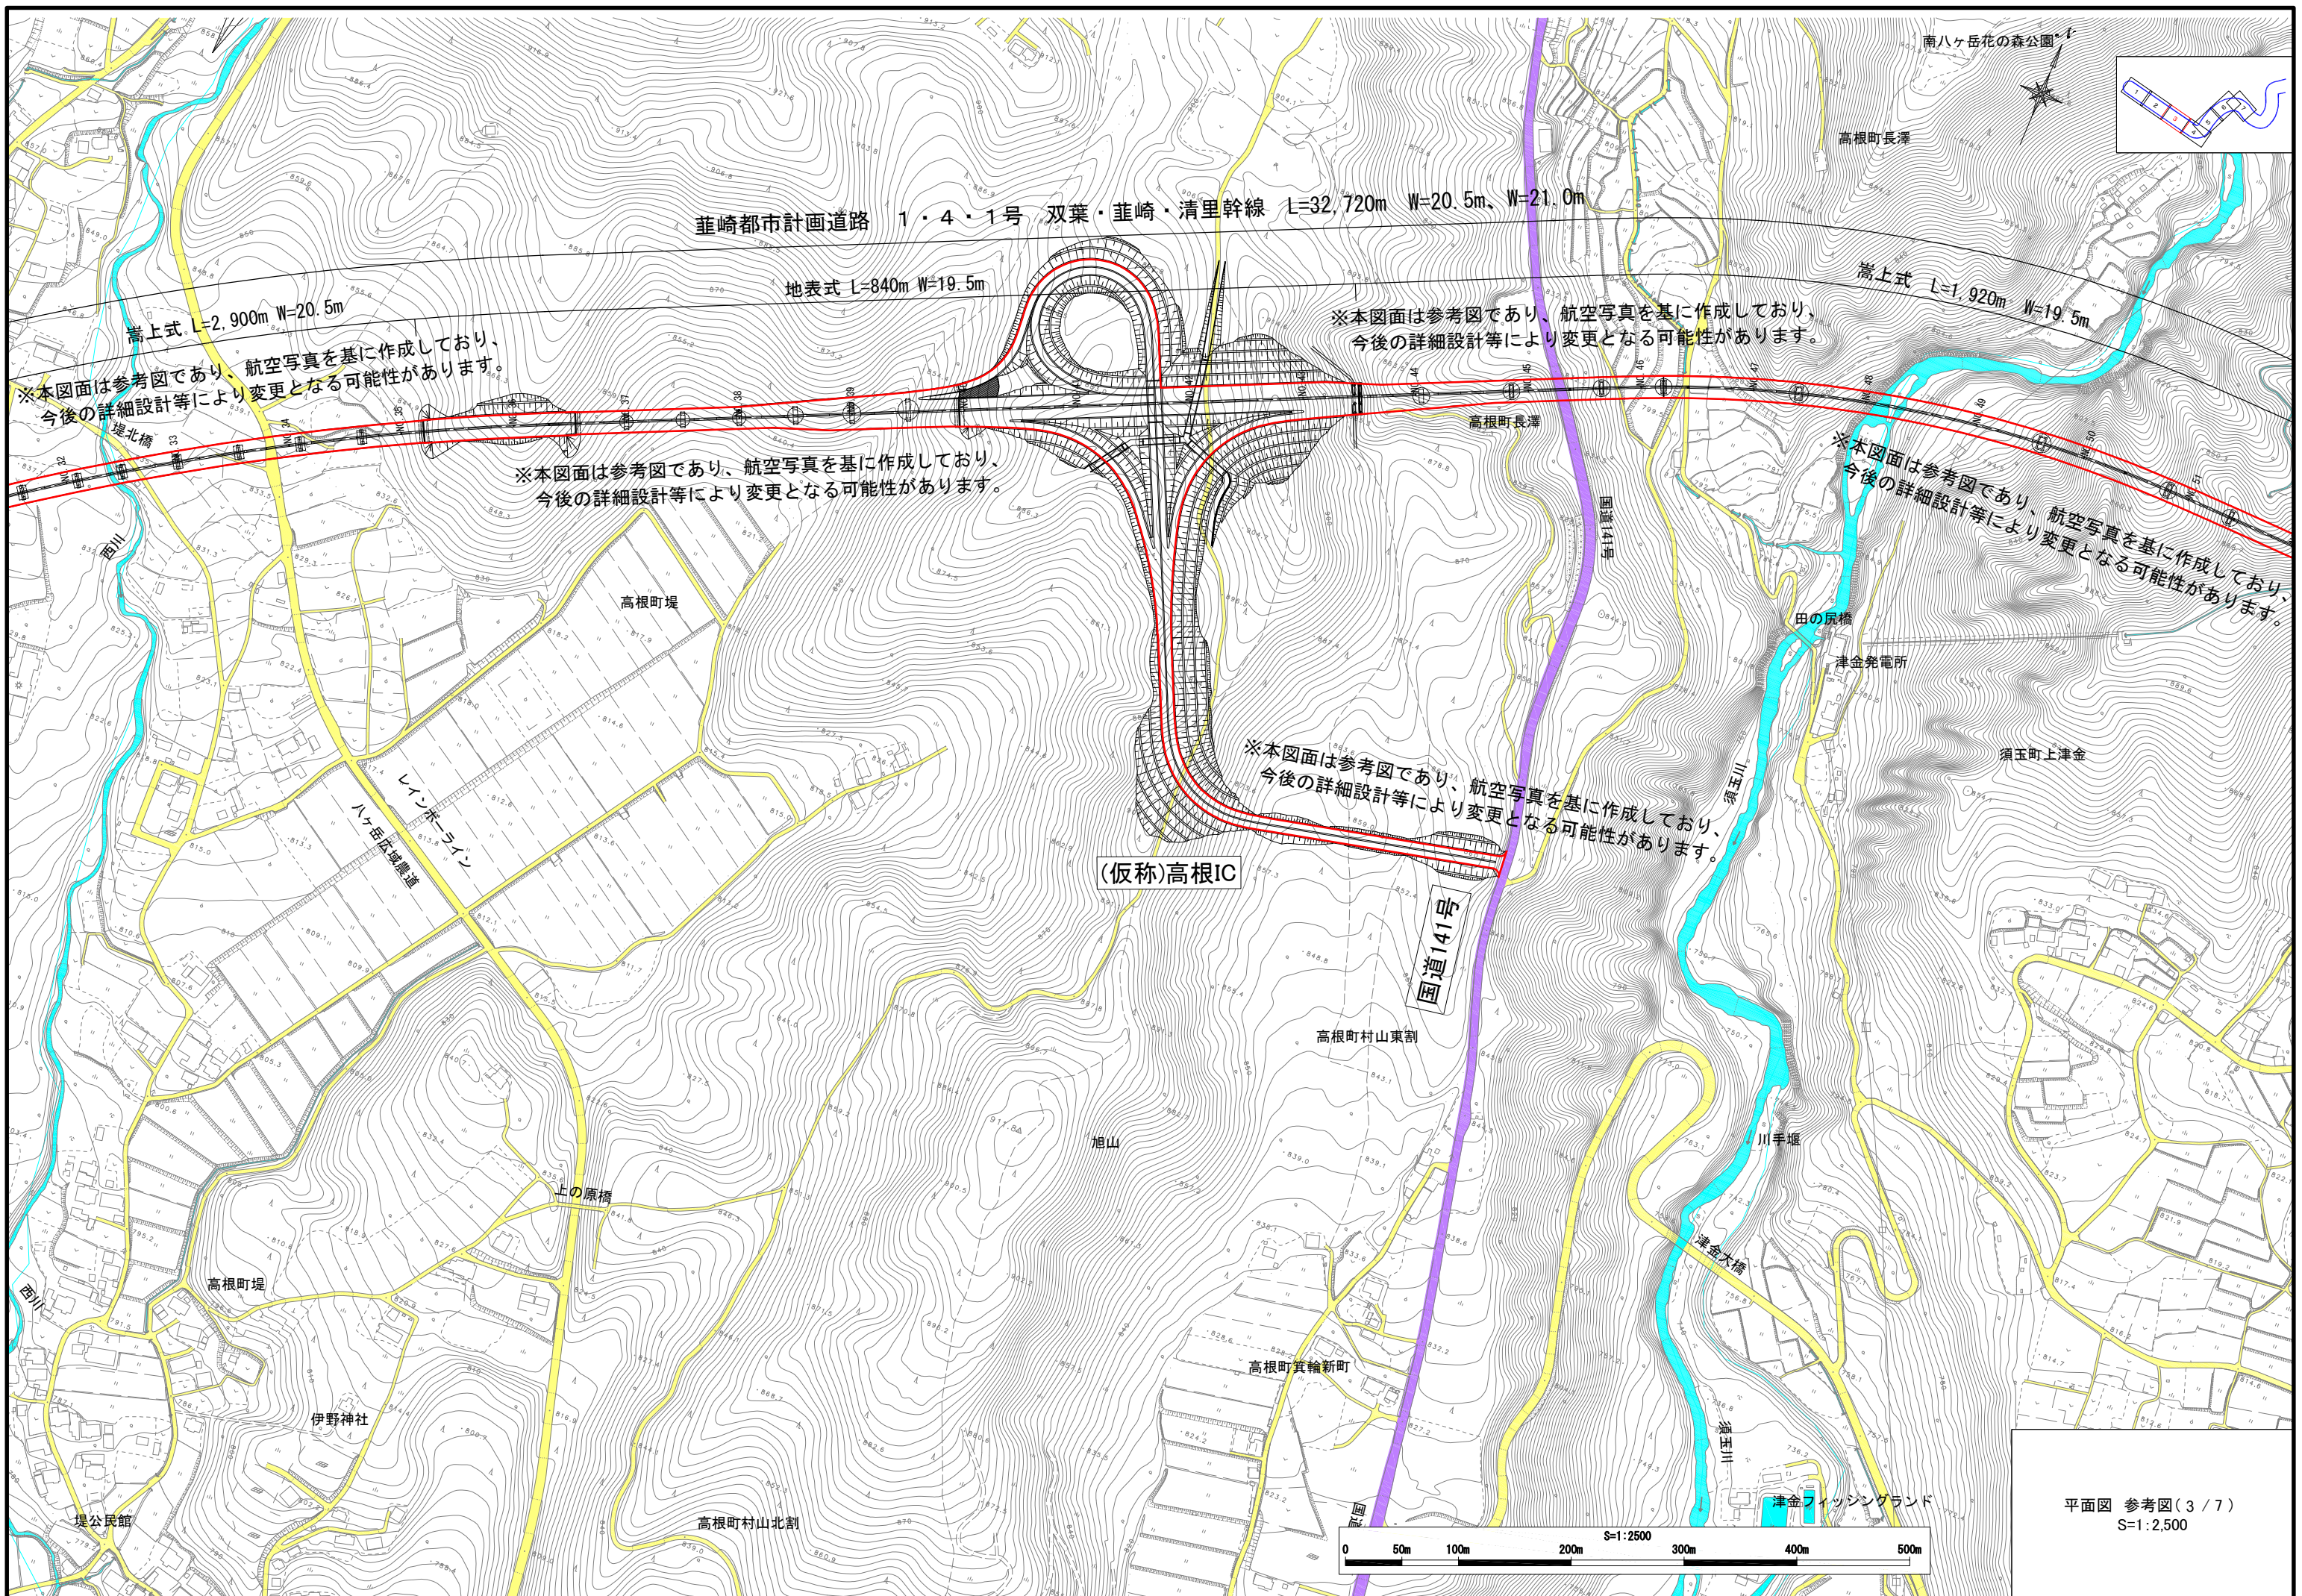

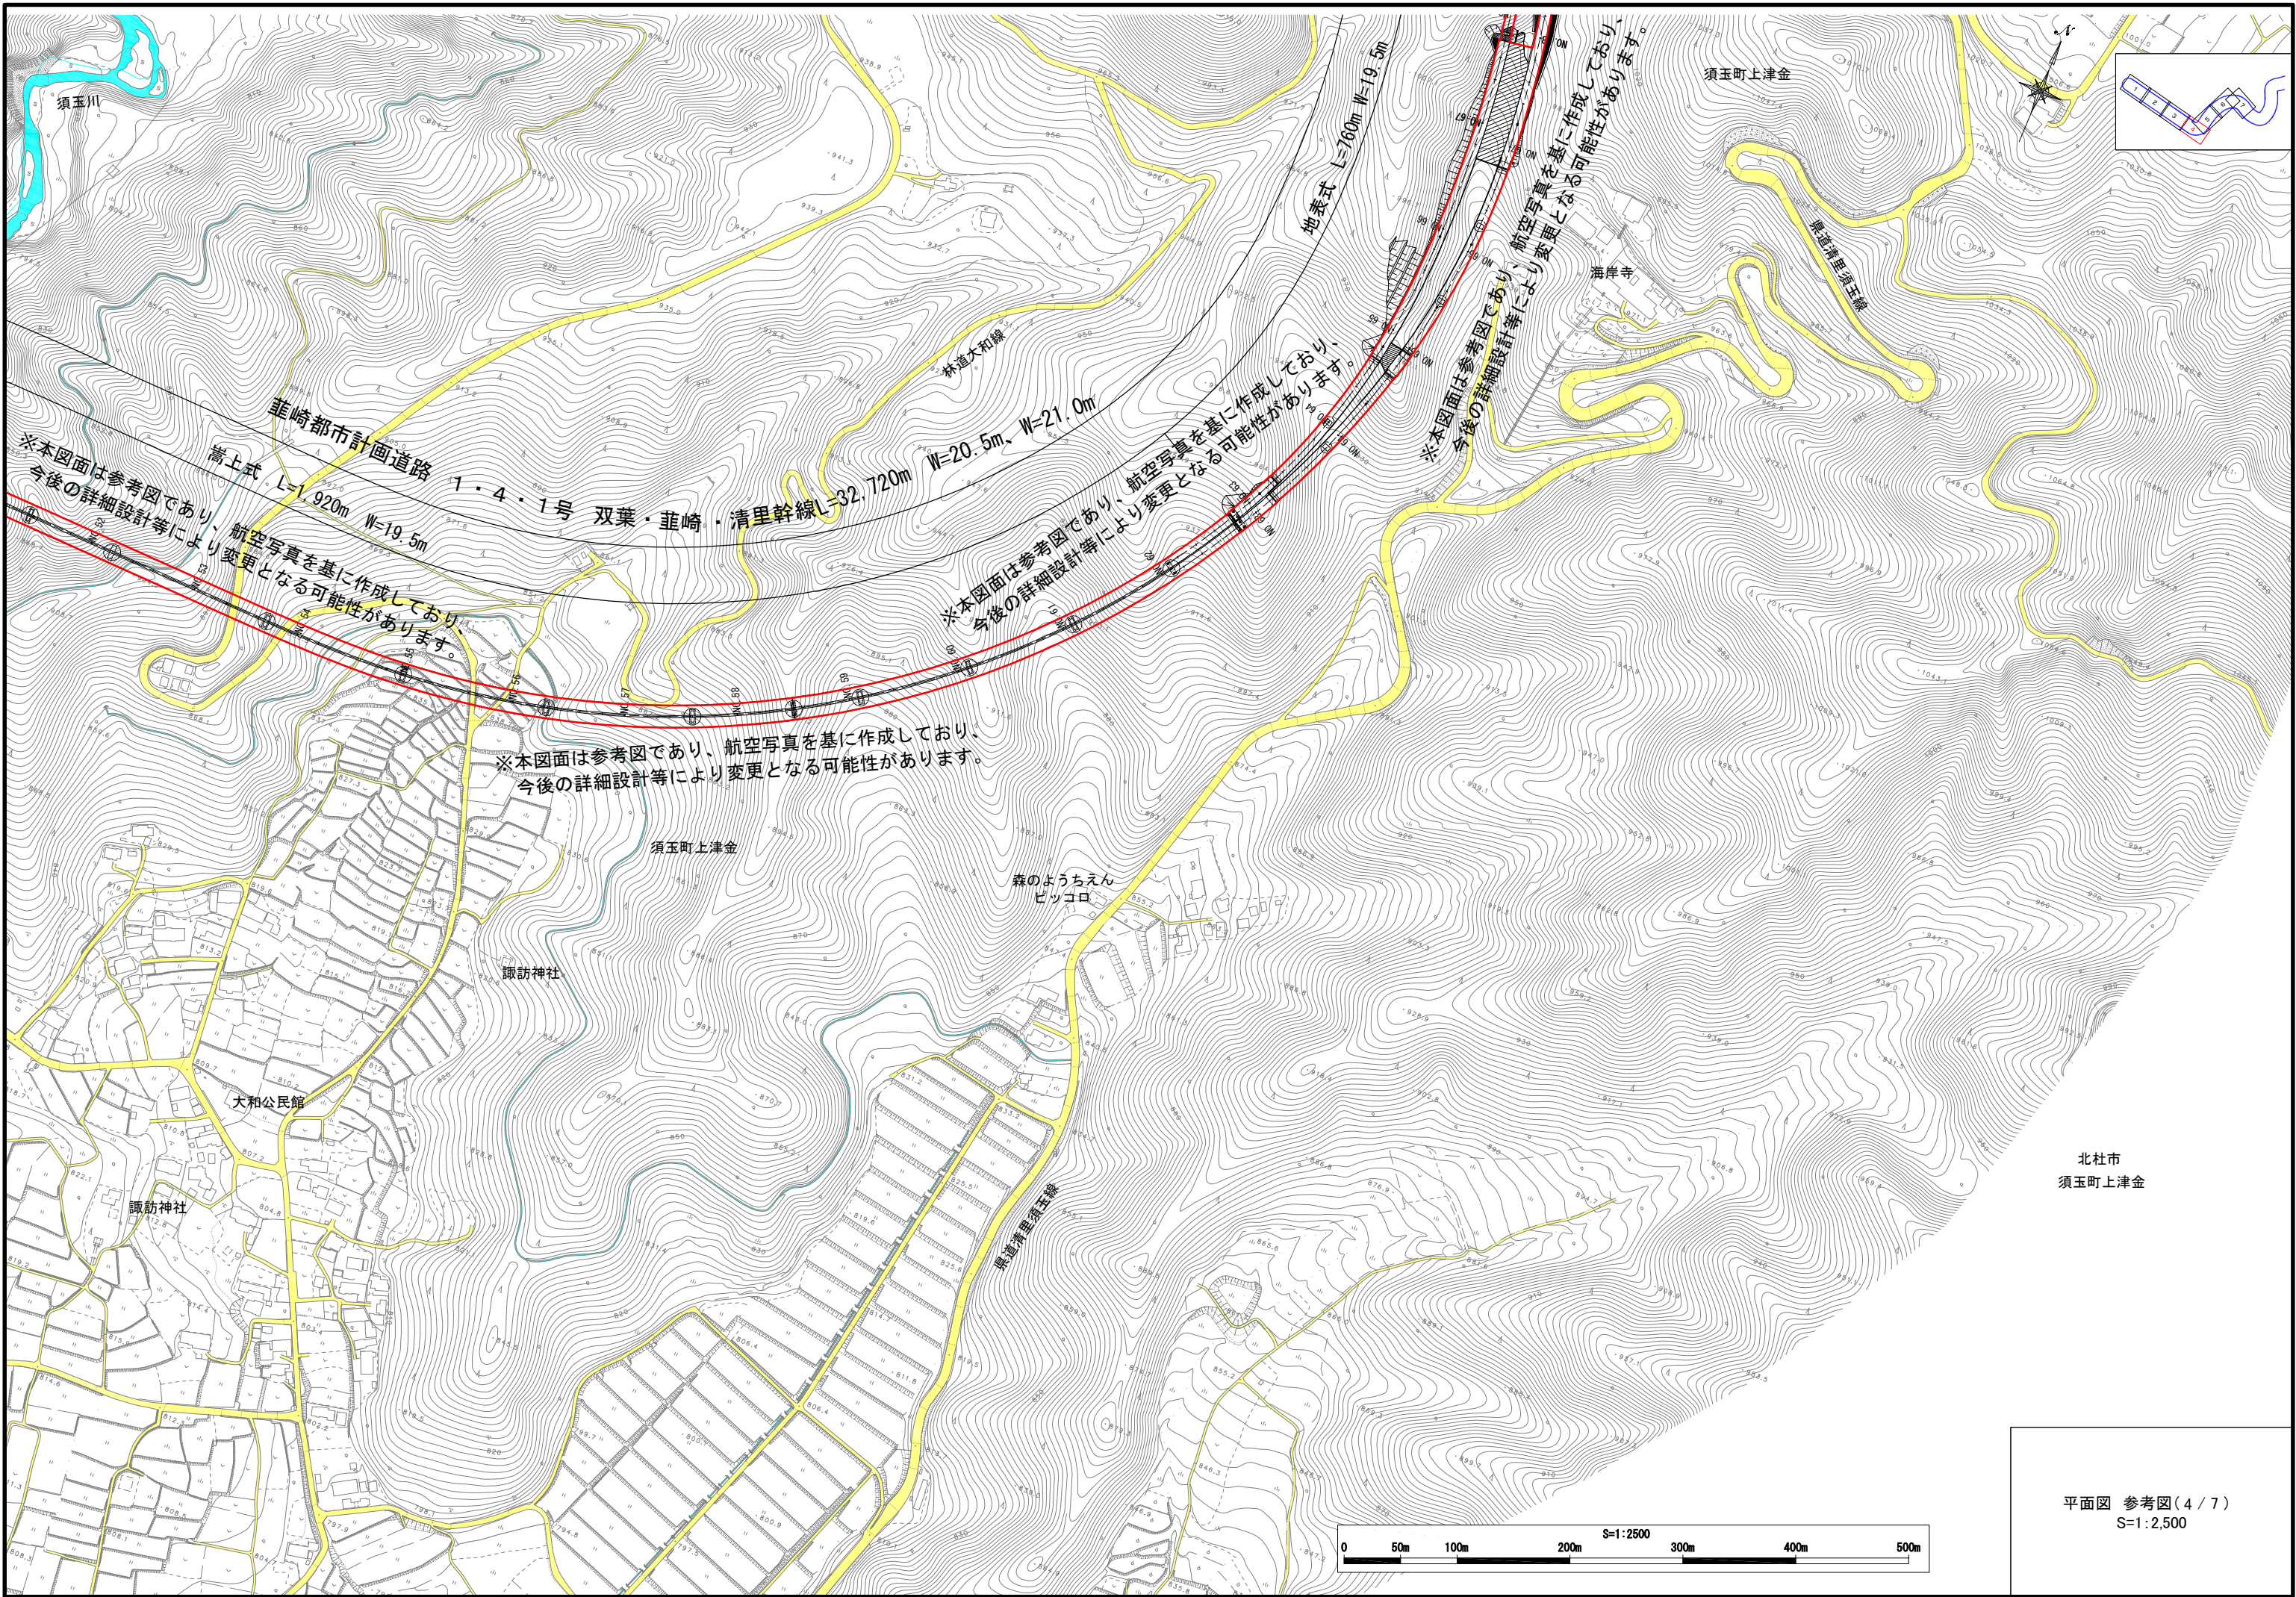

※本図面は参考図であり、航空写真を基に作成しており、今後の詳細設計等により変更となる可能性があります。

※本図面は参考図であり、航空写真を基に作成しており、今後の詳細設計等により変更となる可能性があります。

※本図面は参考図であり、航空写真を基に作成しており、今後の詳細設計等により変更となる可能性があります。

※本図面は参考図であり、航空写真を基に作成しており、今後の詳細設計等により変更となる可能性があります。

